

RUA WALDEMAR LOT



RUA EDUARDO IBANHEZ

LEGENDA	
	A EXECUTAR
	A RETRABIR DEMOLIR

LEGENDA DE ACABAMENTOS	
	PAREDE
1	Revestimento cerâmico (azulejo)
2	Tinta látex PVA, base esmalte e a 2.10m de altura

LEGENDA DE ACABAMENTOS	
	PISO
1	Revestimento cerâmico
2	Piso em concreto liso

LEGENDA DE ACABAMENTOS	
	TEITO
1	Tinta látex PVA

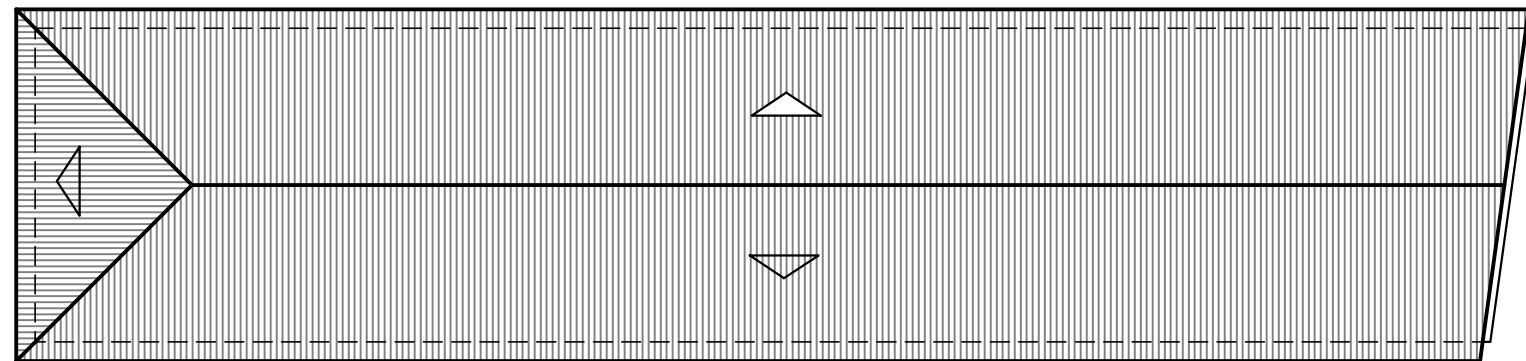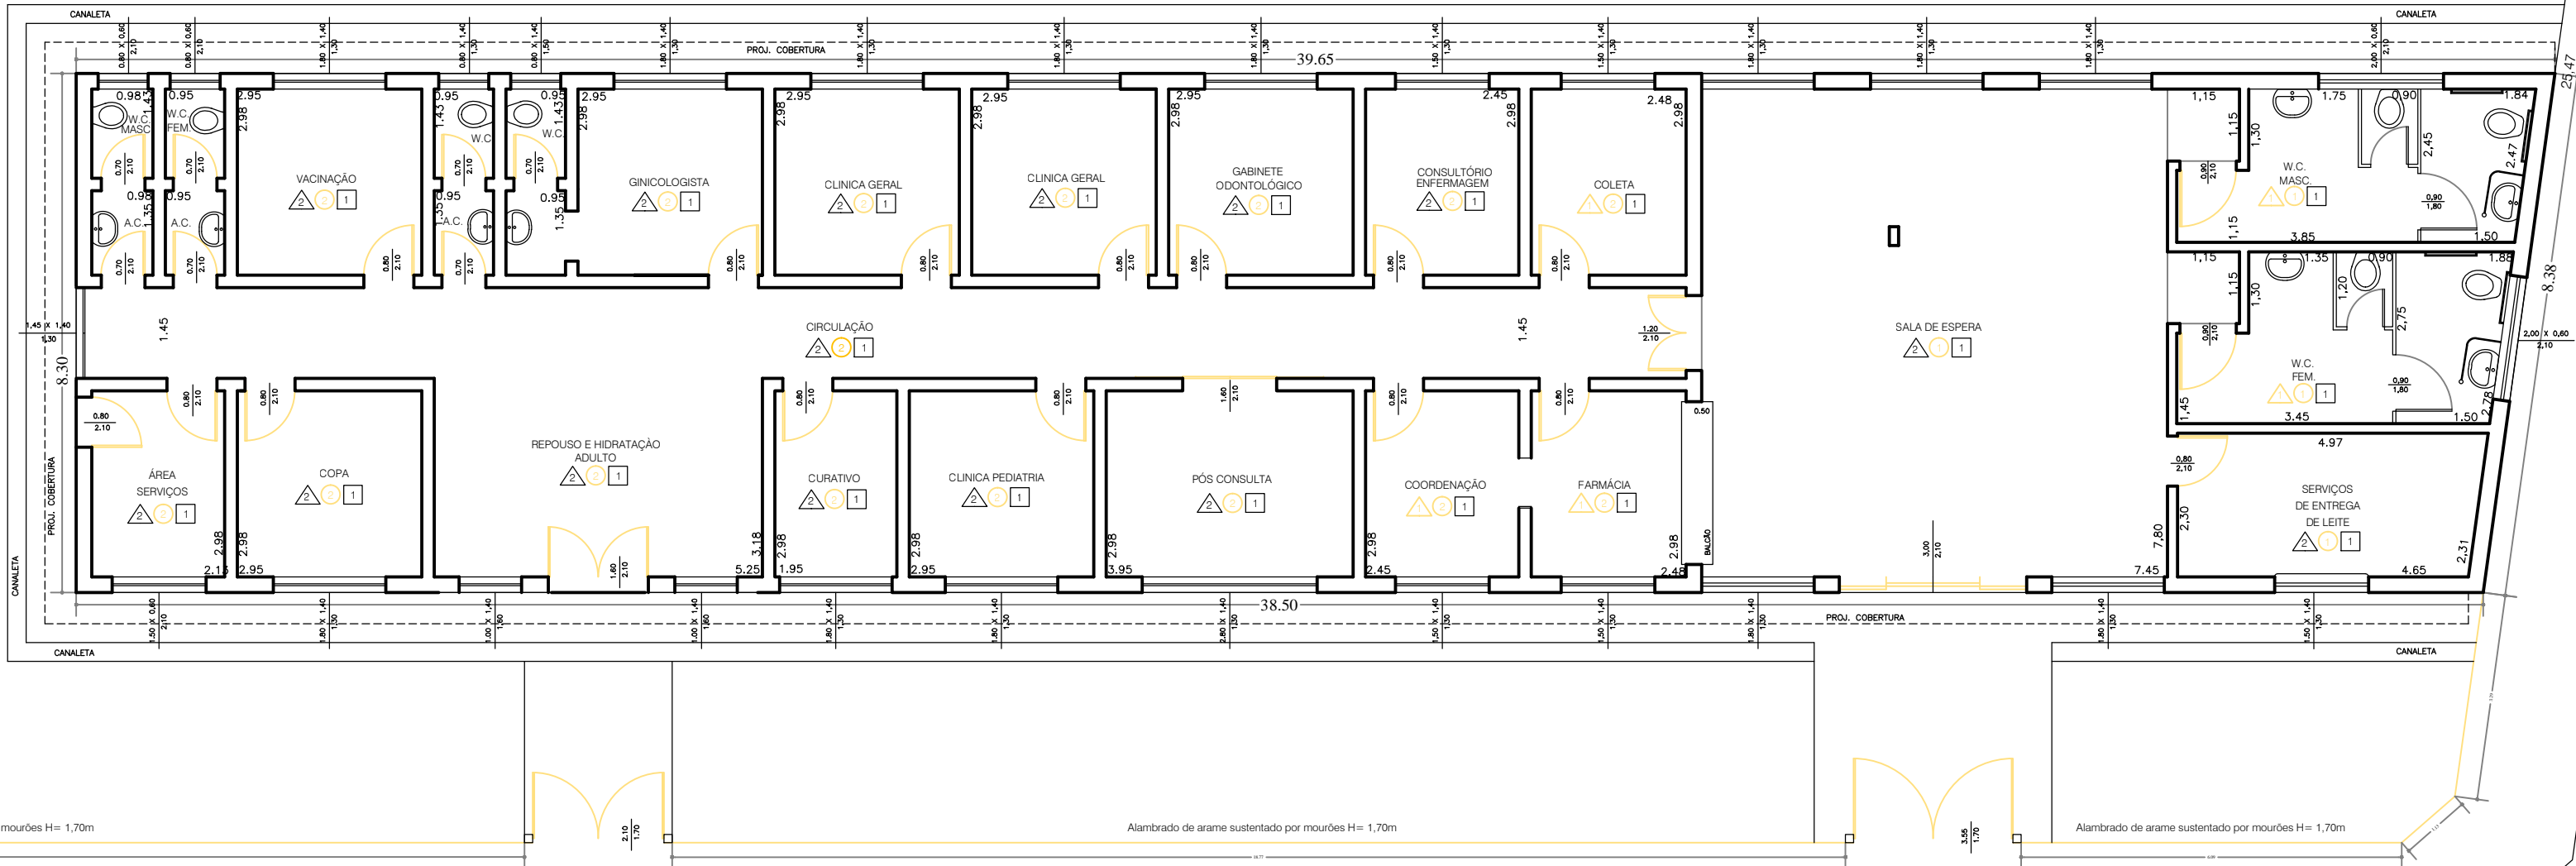

PROJETO DE ARQUITETURA.

FOLHA
única

PLANTA DE DEMOLIÇÃO, PLANTA BAIXA - Cobertura

REFORMA DA U.B.S. 04.
PROJETO

RUA BRAZ SANCHES ARRIAGA nº 1.448.
LOCAL

JARDIM COSTA RICA.
BAIRRO.

BIRIGUI - ESTADO DE SÃO PAULO.
CIDADE.

PREFEITURA MUNICIPAL DE BIRIGUI -SP.

PROPRIETÁRIO.

SITUAÇÃO:

Sem escala

RESPONSÁVEIS:

CRISTIANO SALMEIRÃO
PREFEITO MUNICIPAL

Engº SAULO GIAMPIETRO
SECRETÁRIO DE OBRAS

DANIEL NOZOMU HAZASKI
Engenheiro Civil

ÁREAS:

ÁREA DE CONSTRUÇÃO

EXISTENTE 324,32 m²

S.O. - SECRETARIA DE OBRAS
Data : 03 / 02 / 2020
Desenho :

Escala : 1 : 100 e 1 : 200

DESPACHOS.

RUA WALDEMAR LOT


RUA EDUARDO IBANHEZ

LEGENDA DE PORTAS	
PM	Porta de madeira com vidro esp= 3,5cm, pintura esmalte
PA-0	Porta de alumínio de alor tipo veneziana, 1 folha
PA-02	Porta de alumínio de alor com vidro, 1 folha
PA-03	Porta de alumínio de alor com vidro, 2 folhas
PA-04	Porta de alumínio de alor com vidro, 2 folhas

LEGENDA DE ACABAMENTOS	
	PAREDE
1	Revestimento cerâmico (azulejo)
2	Tinta látex PVA, base esmalte e a 2.10m de altura

LEGENDA DE ACABAMENTOS	
	PISO
1	Revestimento cerâmico
2	Piso em concreto liso

LEGENDA DE ACABAMENTOS	
	TEITO
1	Tinta látex PVA

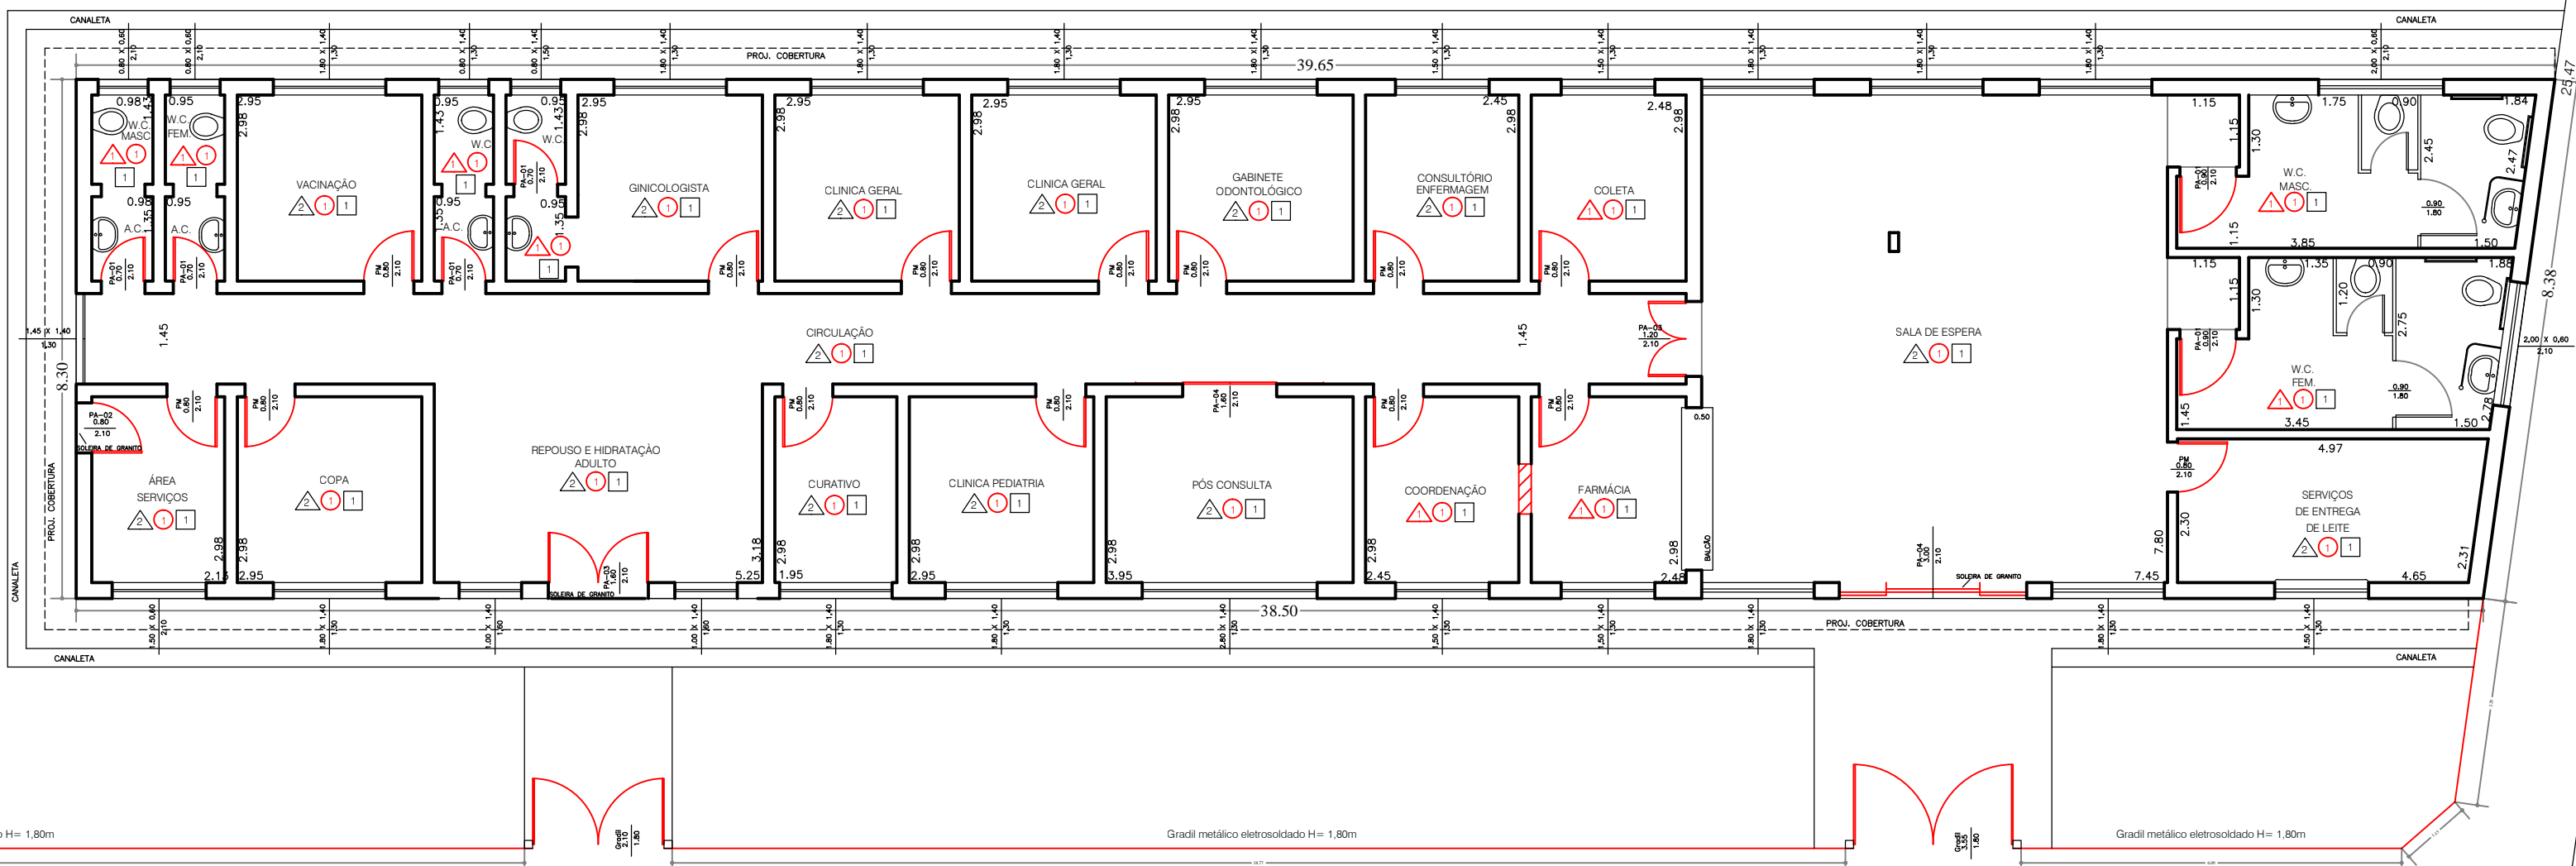

RUA BRAZ SANCHES ARRIAGA

PLANTA BAIXA
ESCALA = 1:100