



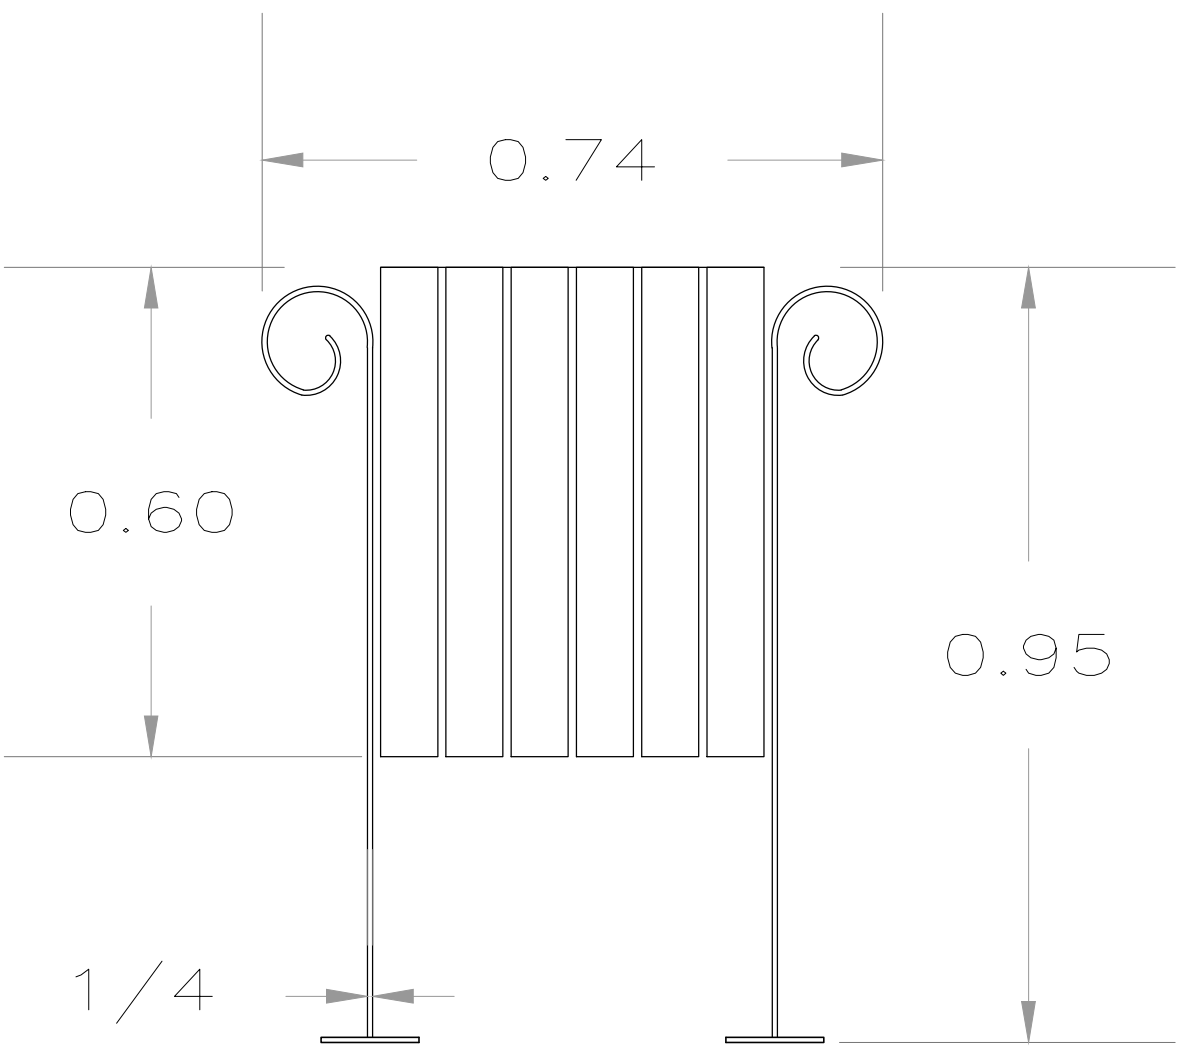


MODELO DA LIXEIRA - PRAÇA DR. GAMA
SEM ESCALA

Lixeira com com pés confeccionados em ferro chato 2x1/4, no formato de uma "bengala". Cesto em tela aramada ou grelha soldada interno medindo 0,31m de diâmetro x 0,45m de altura, com trava de segurança e removível mediante chave que deverá acompanhar o produto. A lixeira tem 0,95m de altura 0,74m de dimensão externa com capacidade de 45 litros. Parte externa composta por 14 réguas de madeira envernizadas medindo 60x7x2.0cm fixadas com parafusos galvanizados. A pintura da parte metálica é eletrostática a pó na cor preto fosco. Ripas em Madeira Jatobá. Quantidade de lixeiras 33 unidades.

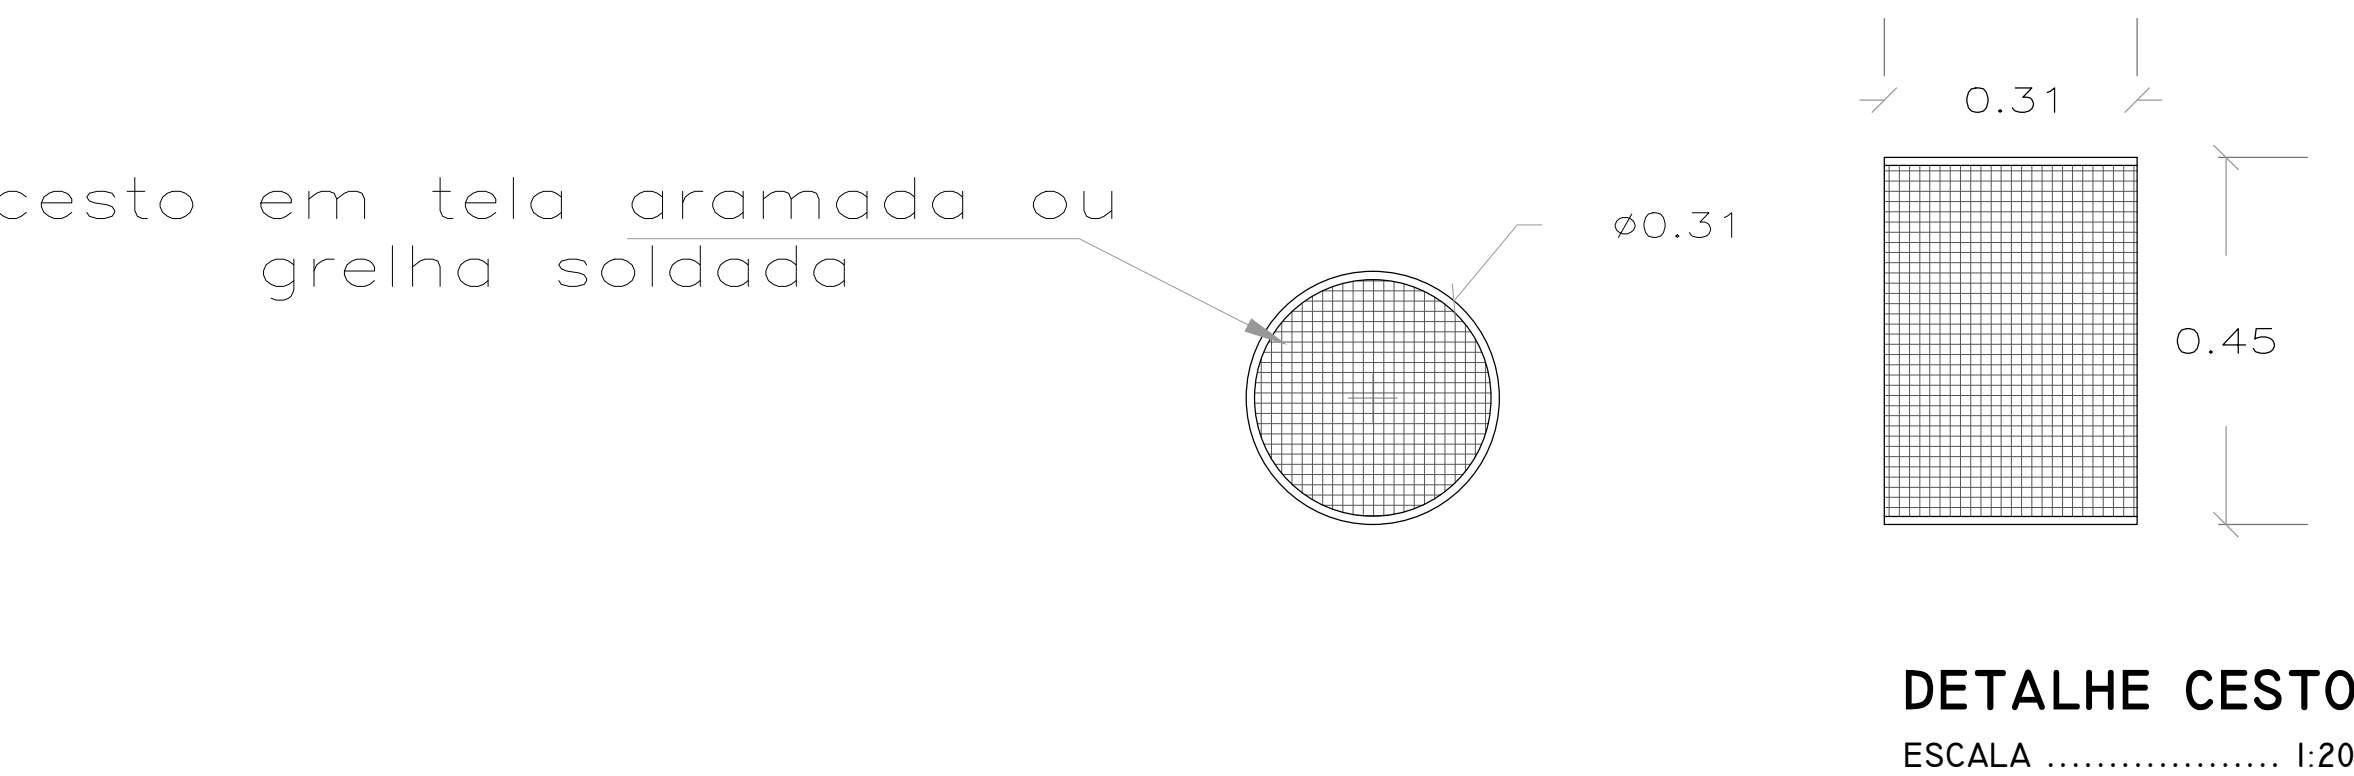

VISTA FRONTAL LIXEIRA - PRAÇA DR. GAMA
ESCALA 1:20

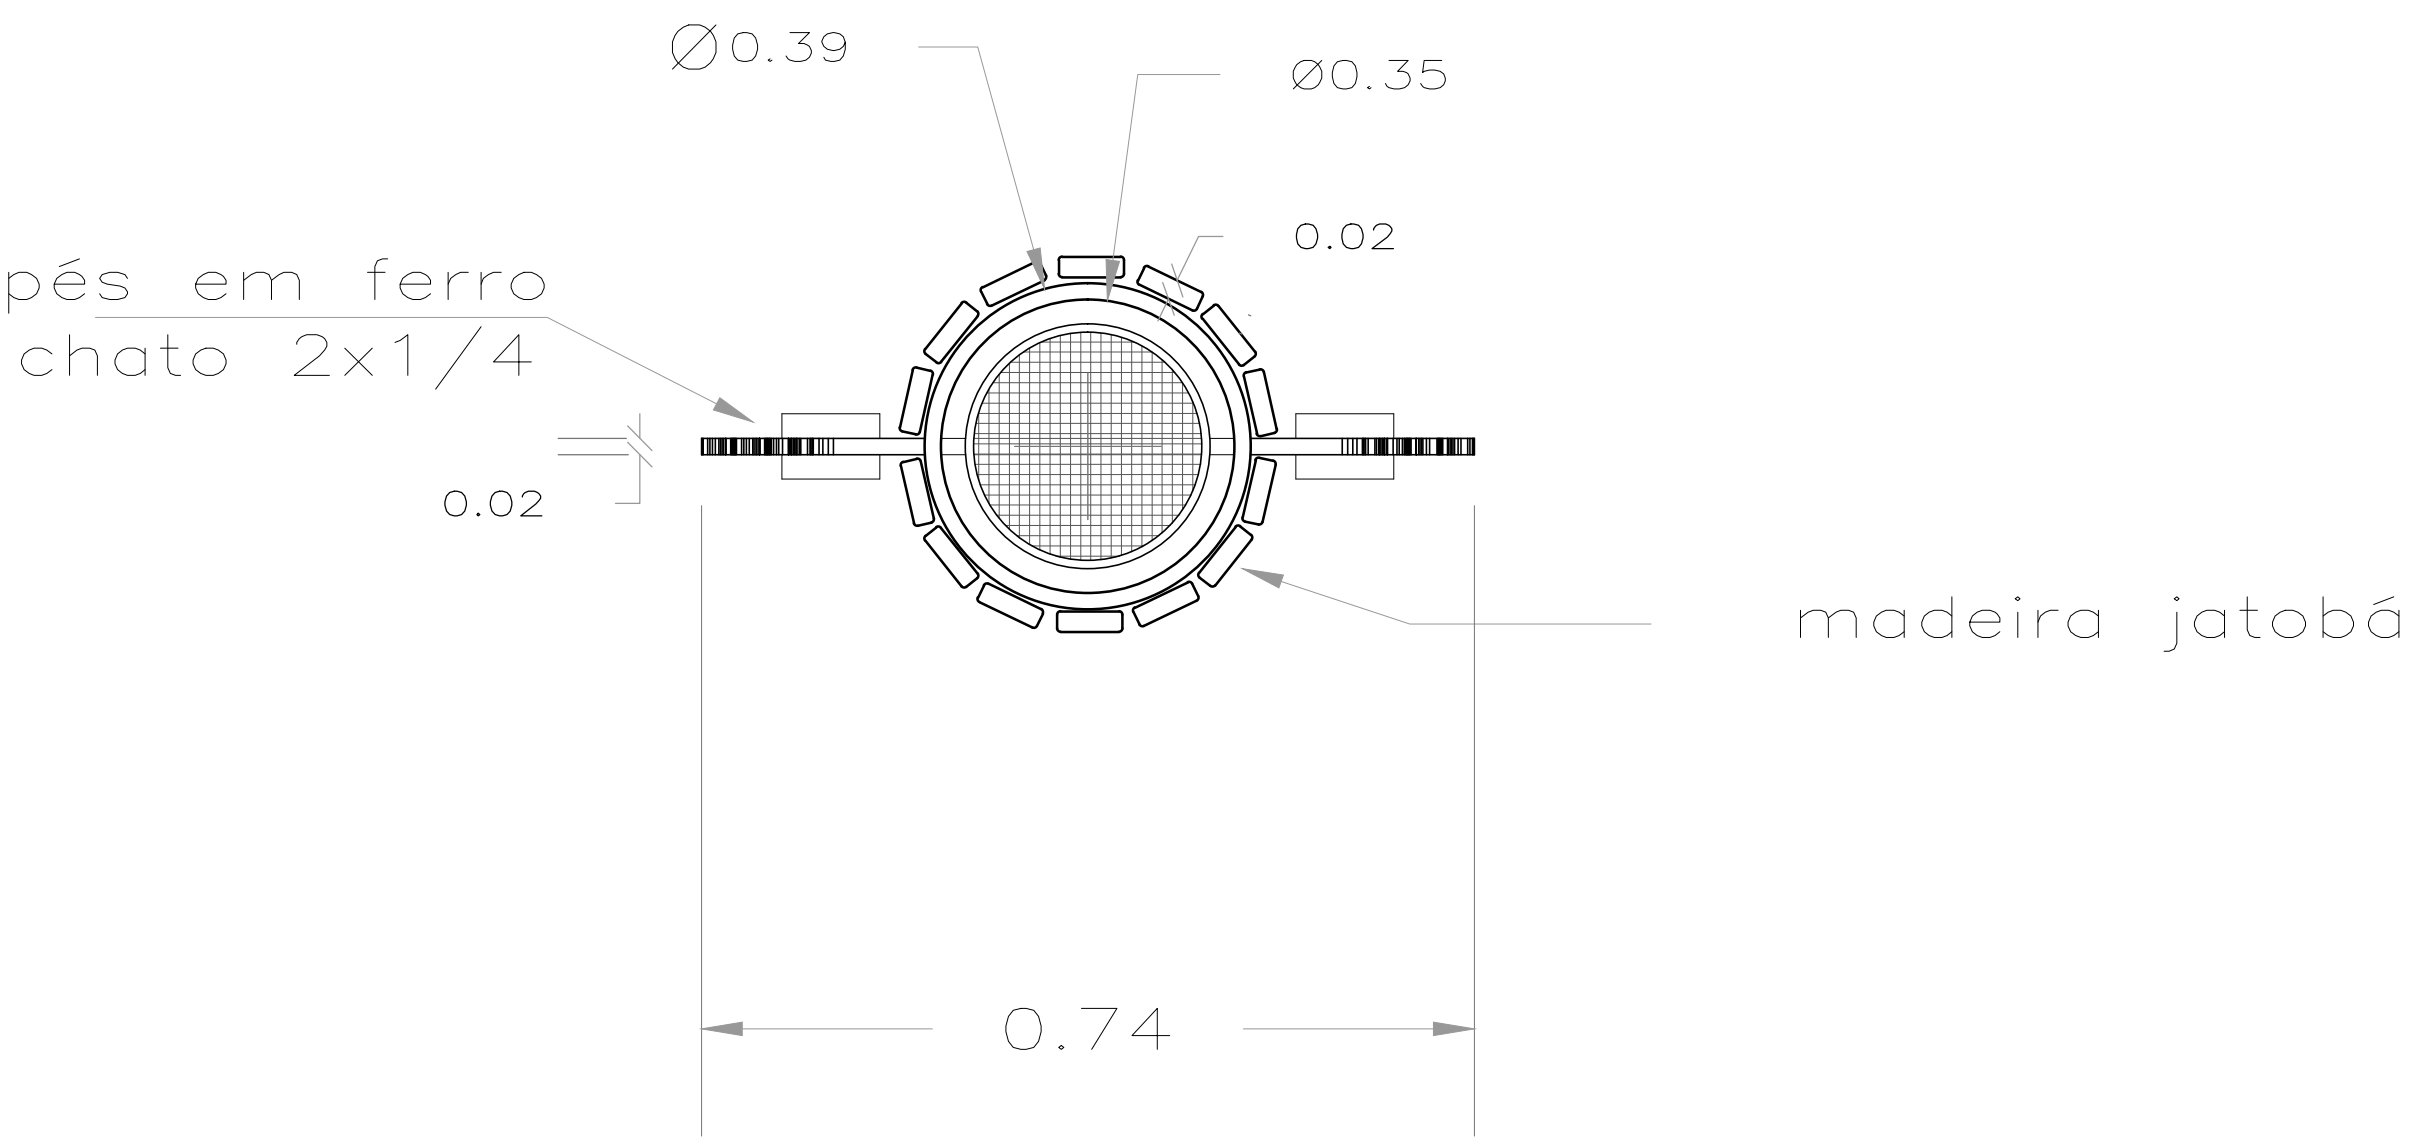

PLANTA BAIXA LIXEIRA - PRAÇA DR. GAMA
ESCALA 1:20



PREFEITURA MUNICIPAL DE BIRIGUI


Secretaria de Meio Ambiente e Desenvolvimento Sustentado

PRAÇA DRº GAMA
Detalhes dos equipamentos urbanos - lixeiras

Projeto
Endereço
Entre as ruas Barão do Rio Branco, Sete de Dezembro e
Birigui - SP
Cidade

10/10 - B
Prancha

Situação **Responsáveis**

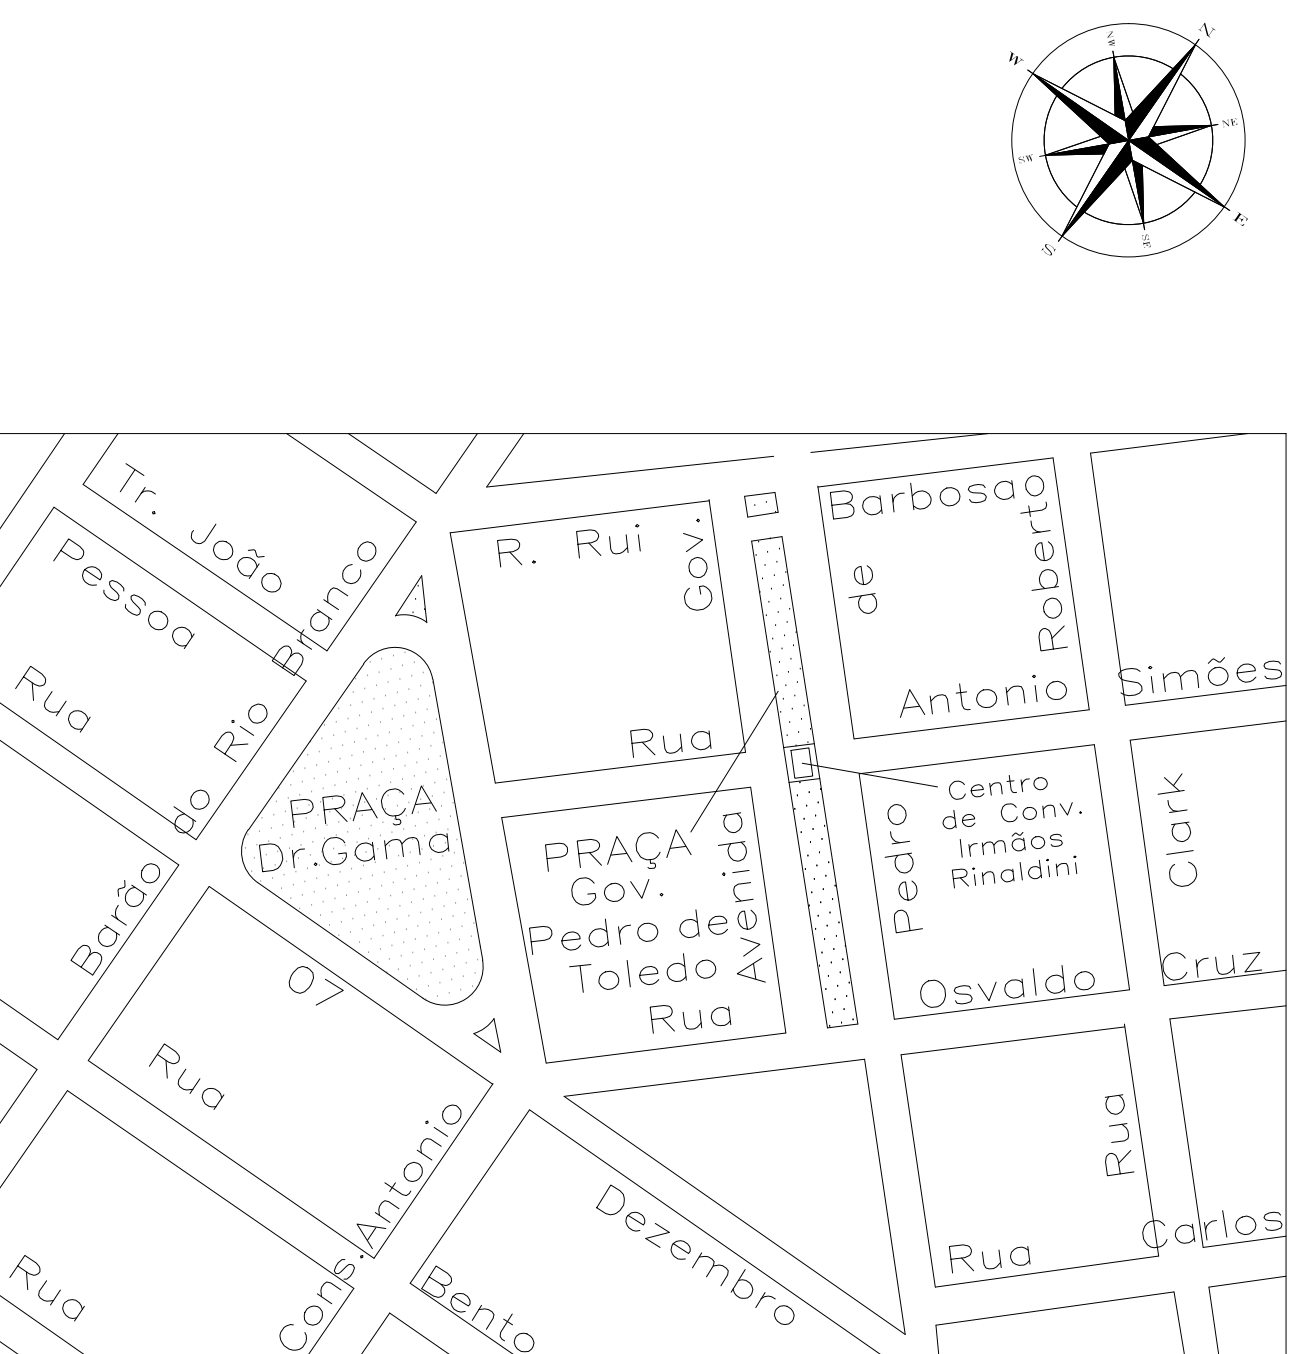

WILSON CARLOS RODRIGUES BORINI
PREFEITO MUNICIPAL

Kleber Bertaglia
SECRETÁRIO ADJ. DE MEIO AMBIENTE E DESENV. SUSTENT.
ARQUITETO URBANISTA CREA/SP 0600845086.

Esc. indicadas	Data:agosto/2011	Desenho: Viviane Noale
----------------	------------------	------------------------

APROVAÇÃO