




① Peitoril - 4 unid.

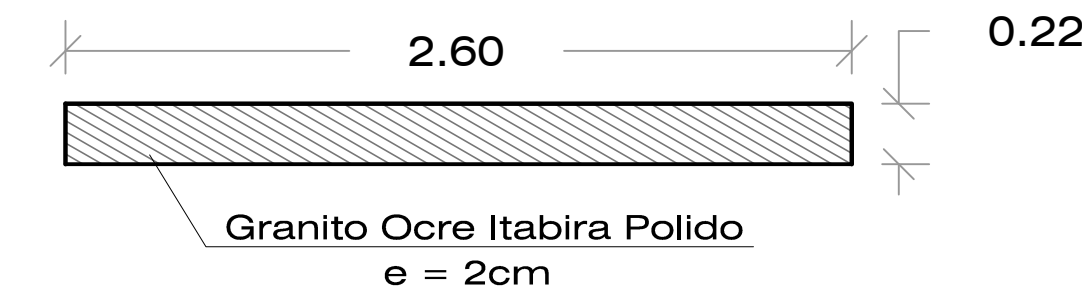


④ Soleira - 2 unid.

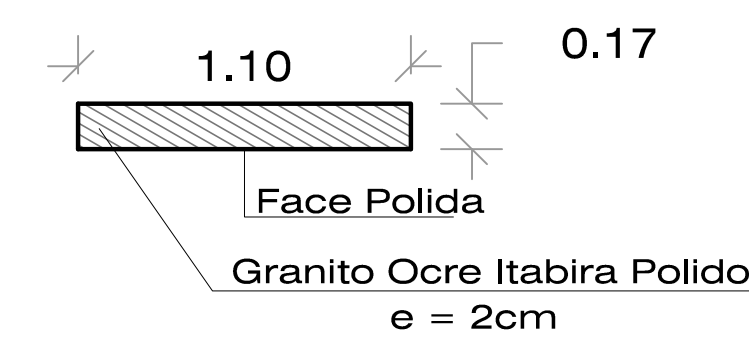


⑦ Soleira - 4 unid.

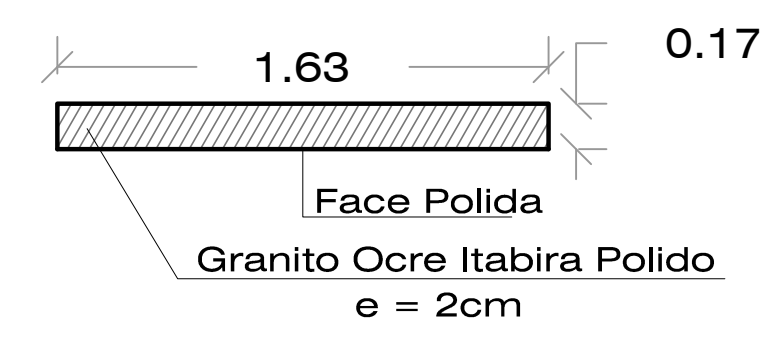


② Soleira - 4 unid.

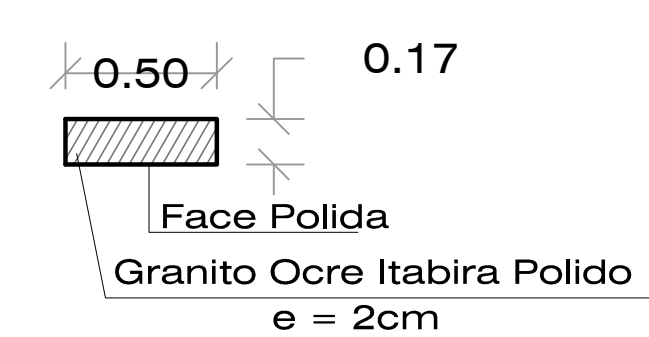



⑤ Peitoril - 4 unid.

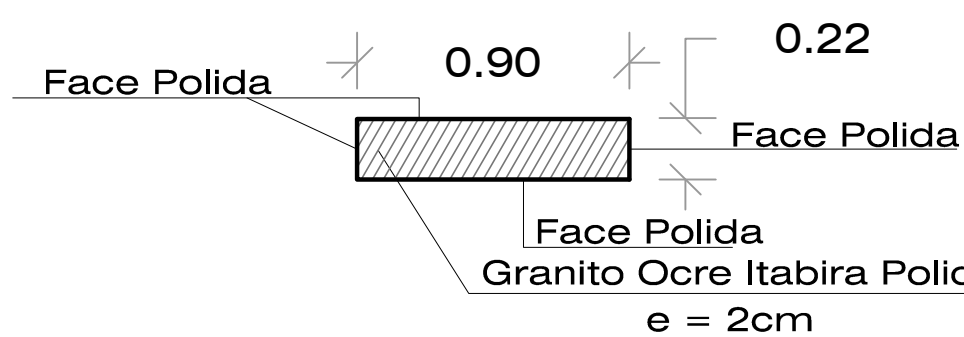

⑧ Piso - 2 unid. Área = 4.62m²

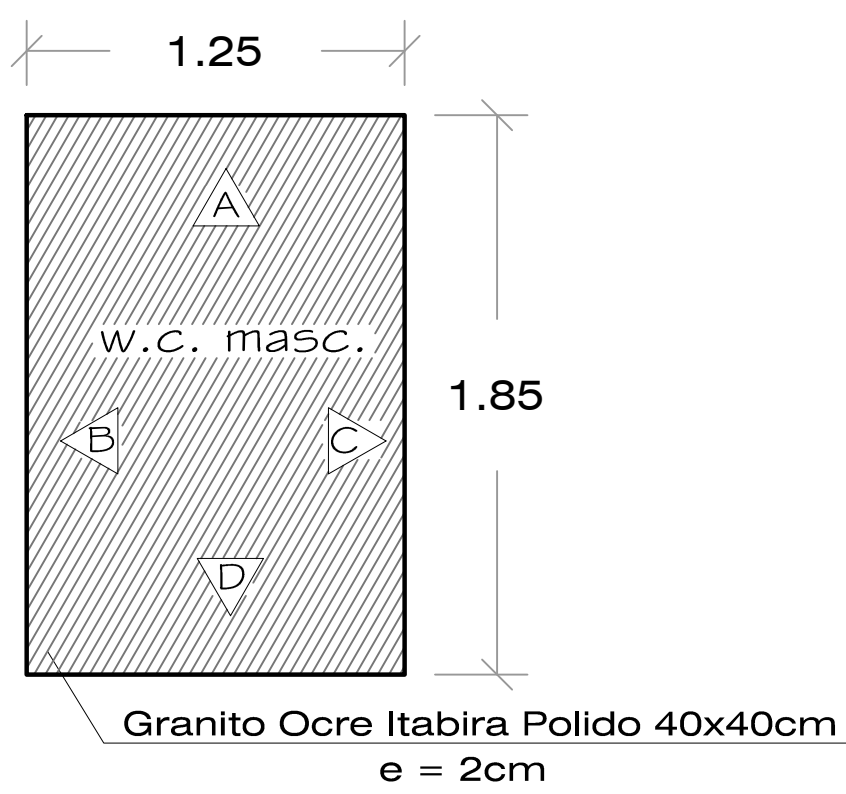


⑨ Piso - 2 unid. Área = 7.40m²

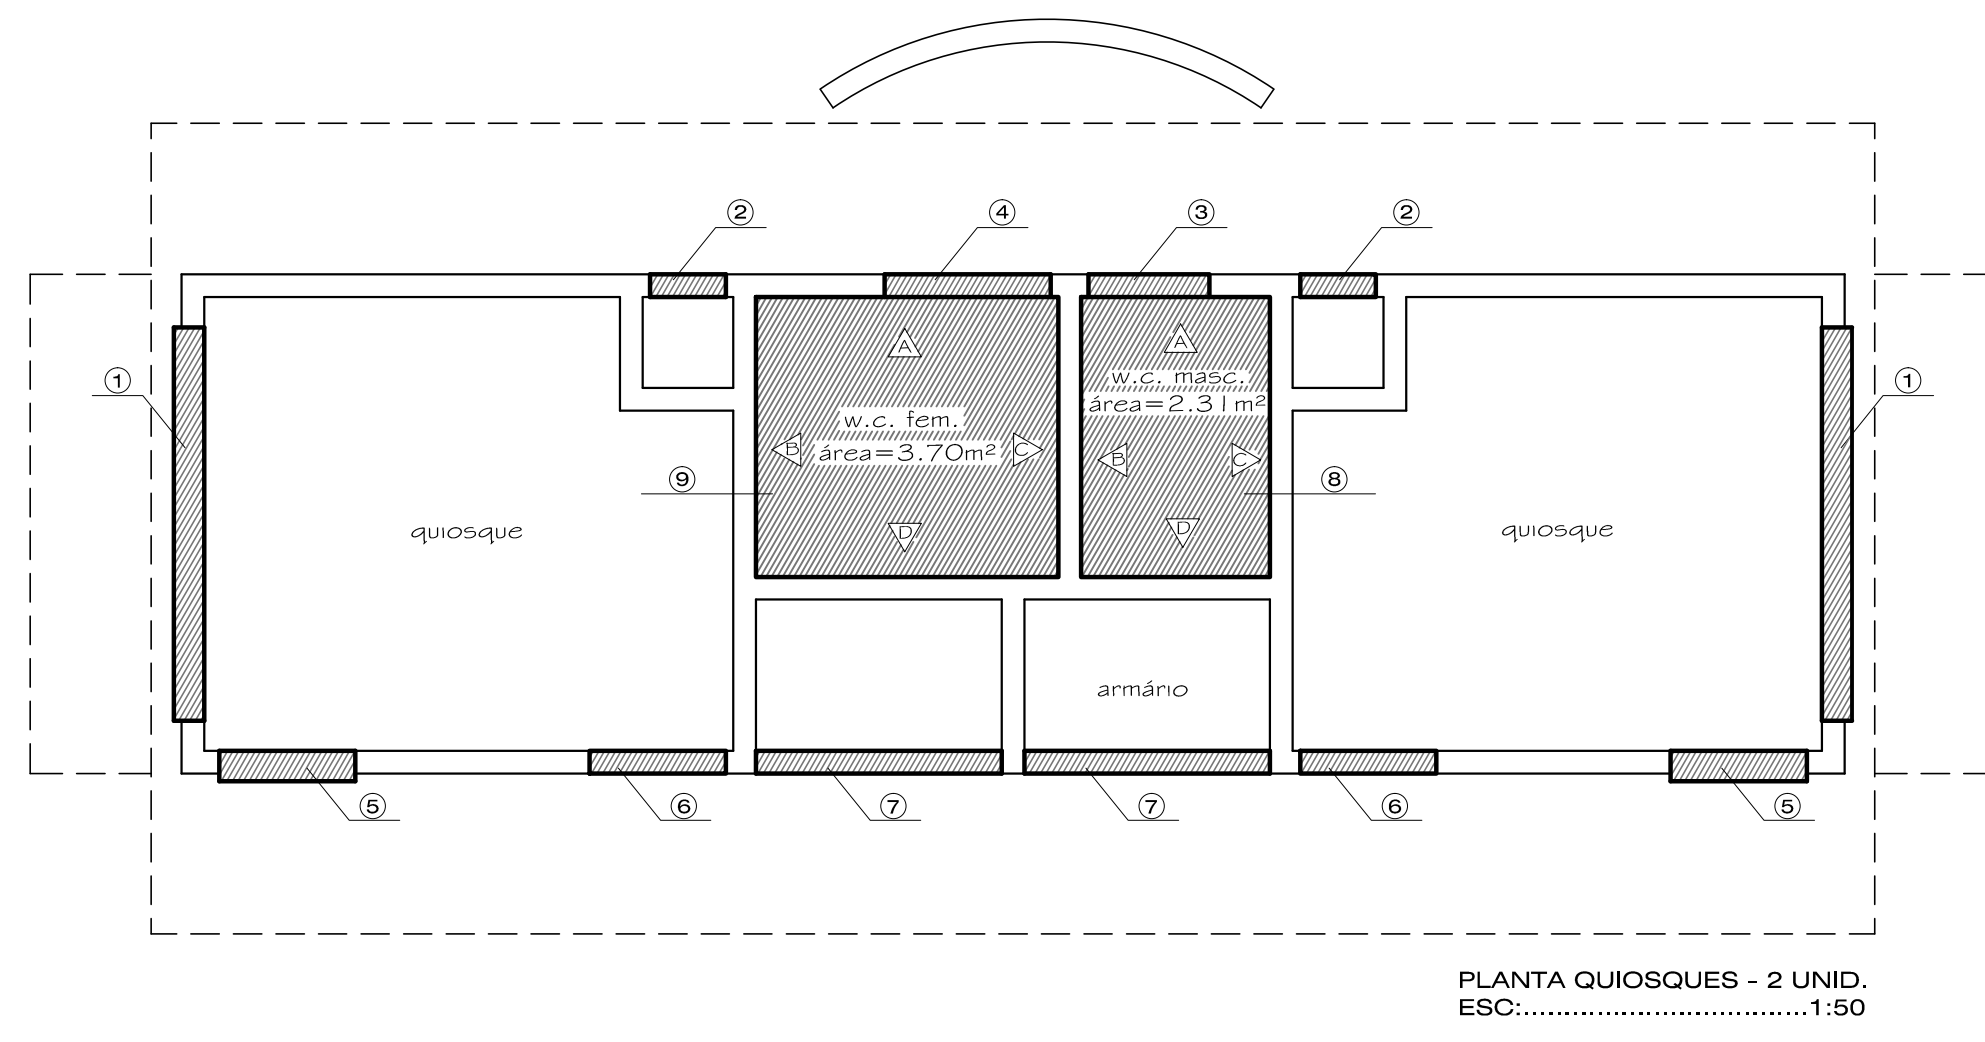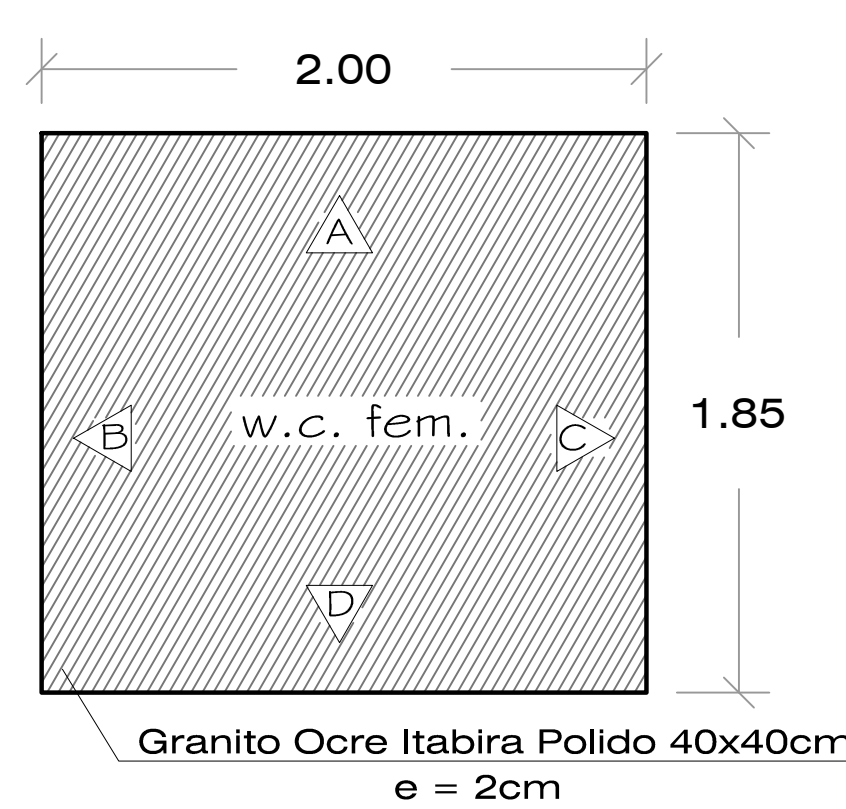


OBS: CONFERIR MEDIDAS NO LOCAL

OBS:
DEVERÁ SER PREVISTO UM ACRÉSCIMO DE 10%
SOBRE A METRAGEM DOS PISOS E REVESTIMENTOS.

GRANITO OCRE ITABIRA POLIDO 40X40CM
ÁREA TOTAL DE PISOS = 12.02M²
ÁREA TOTAL DE REVESTIMENTOS = 40.74M²

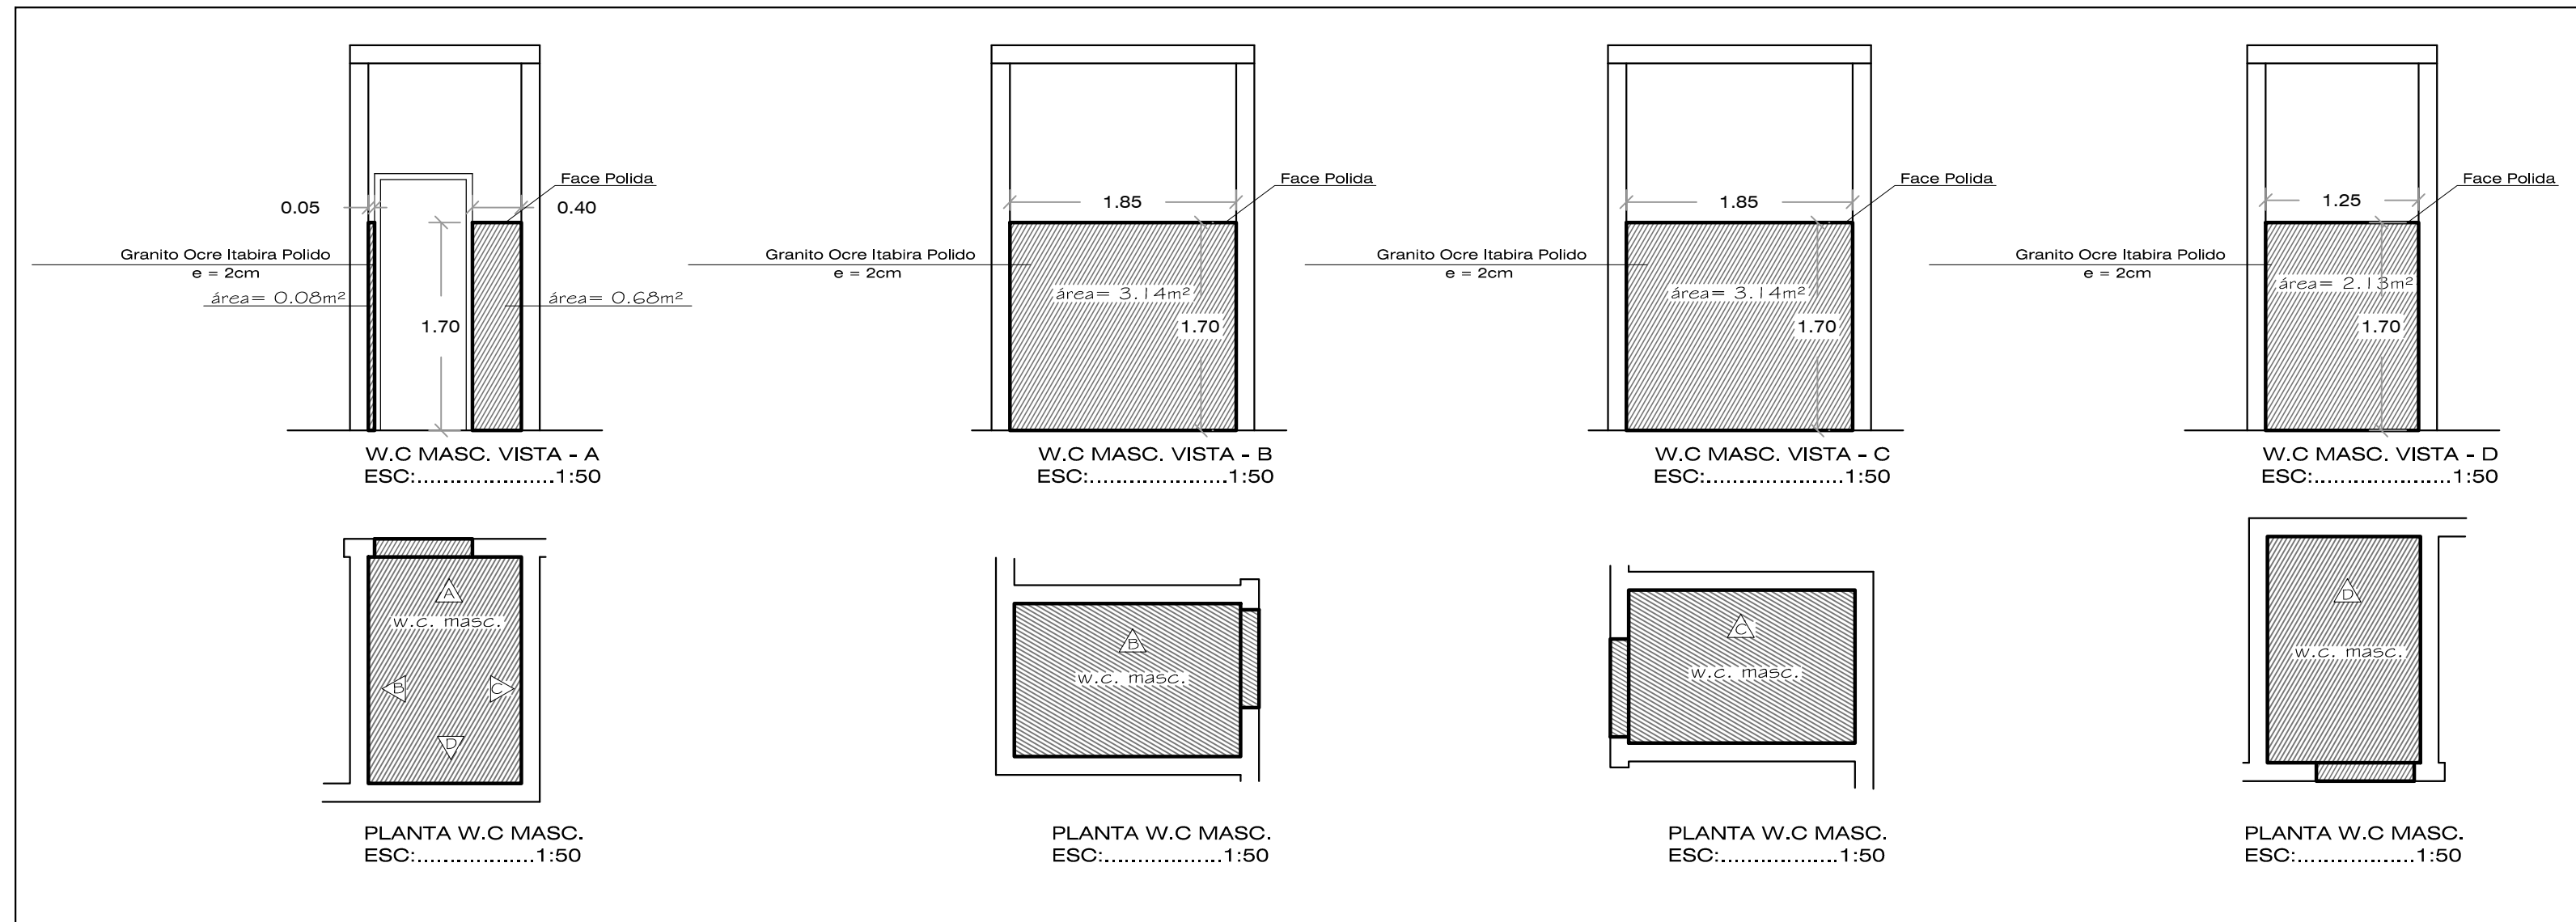

VISTAS PAREDES BANHEIRO MASCULINO
SOMA TOTAL DE ÁREAS DE REVESTIMENTOS = 9.17m²
SOMA TOTAL PARA 2 QUIOSQUES = 18.34m²

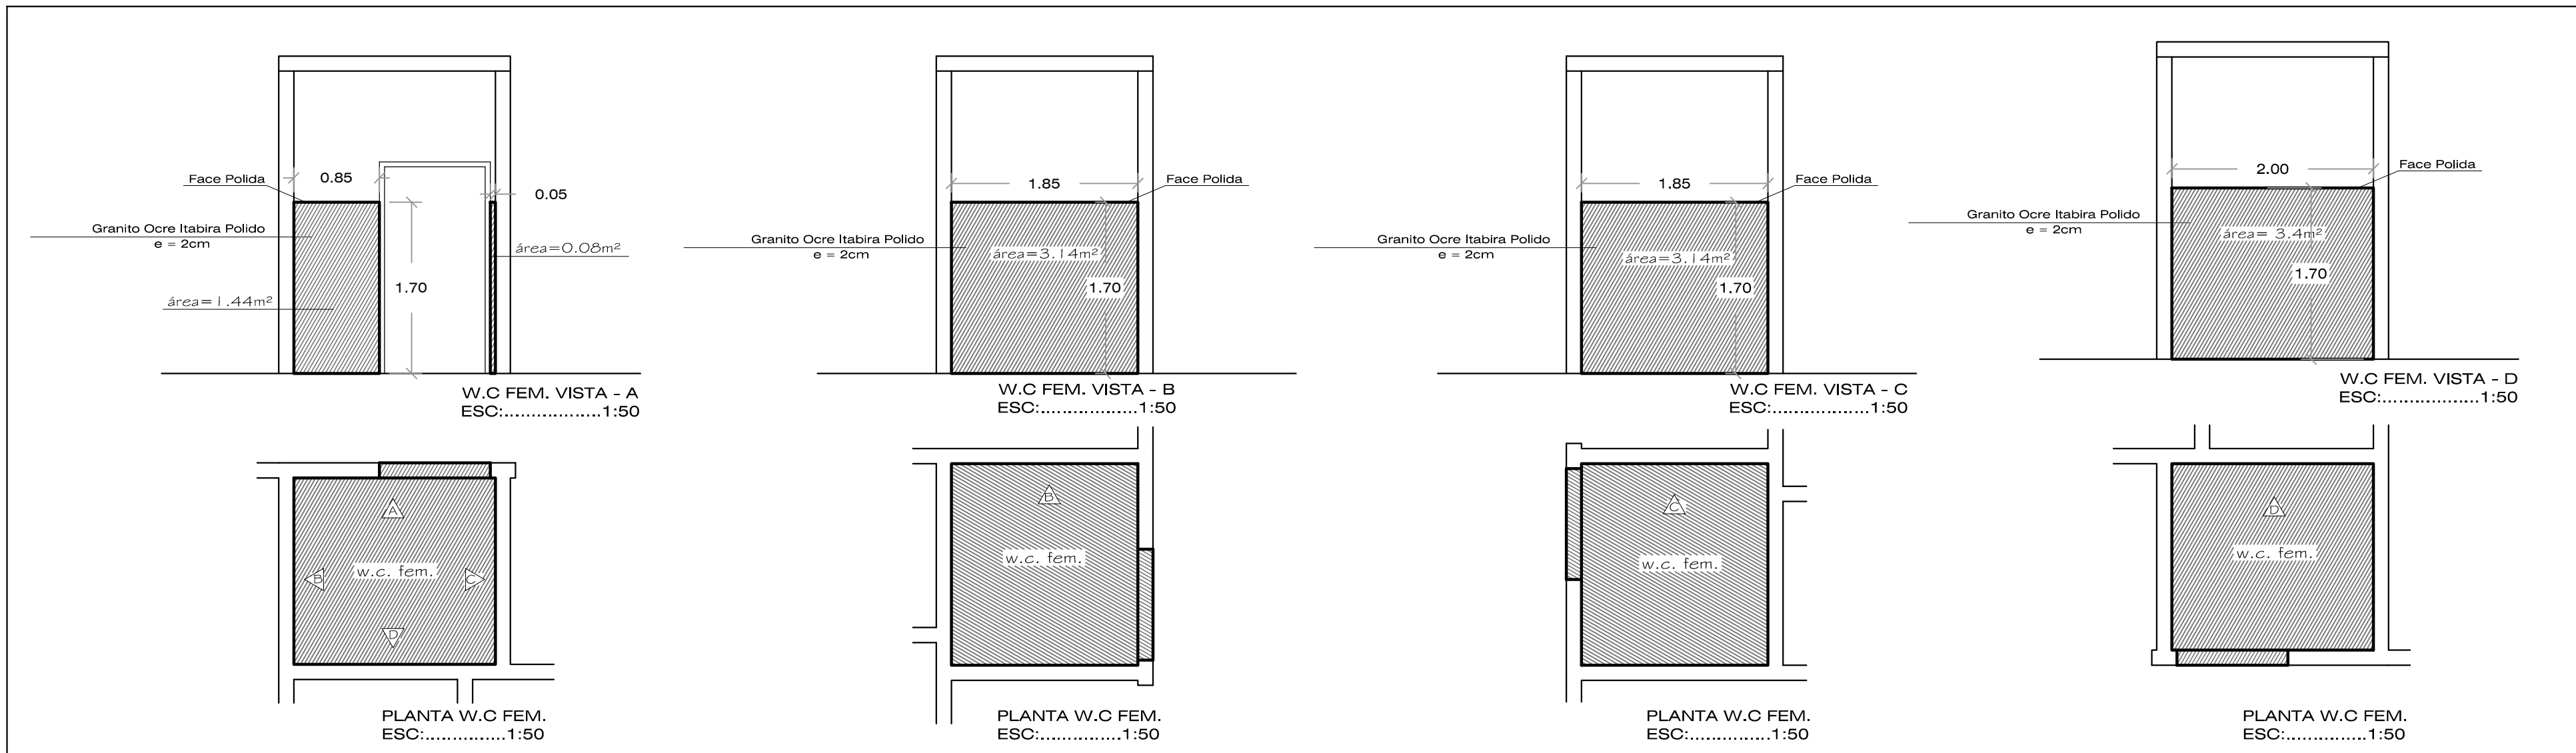

VISTAS PAREDES BANHEIRO FEMININO
SOMA TOTAL DE ÁREAS DE REVESTIMENTOS = 11.20m²
SOMA TOTAL PARA 2 QUIOSQUES = 22.40m²

Apoio:

PREFEITURA MUNICIPAL DE BIRIGUI

Secretaria de Meio Ambiente e Desenvolvimento Sustentado

PRAÇA DRº GAMA

DETALHAMENTO GRANITO - QUIOSQUES

Entre as ruas Barão do Rio Branco, Sete de Setembro e Praça Dr. Gama

Endereço: Zona Urbana

Birigui - SP 01/05

Cidade: Promiss.

Situação

Responsáveis

WILSON CARLOS RODRIGUES BORINI
PREFEITO MUNICIPAL

Kleber Bertaglia
SECRETÁRIO ADJ. DE MEIO AMBIENTE E DES. SUSTENT.
ARQUITETO URBANISTA CREA/SP 060545/08

SITUAÇÃO SEM ESCALA

Escala Indica	Data: 07/2011	Desenho: Vitorino Nogueira
Projeto: 44	Data:	Ano:

APROVAÇÃO