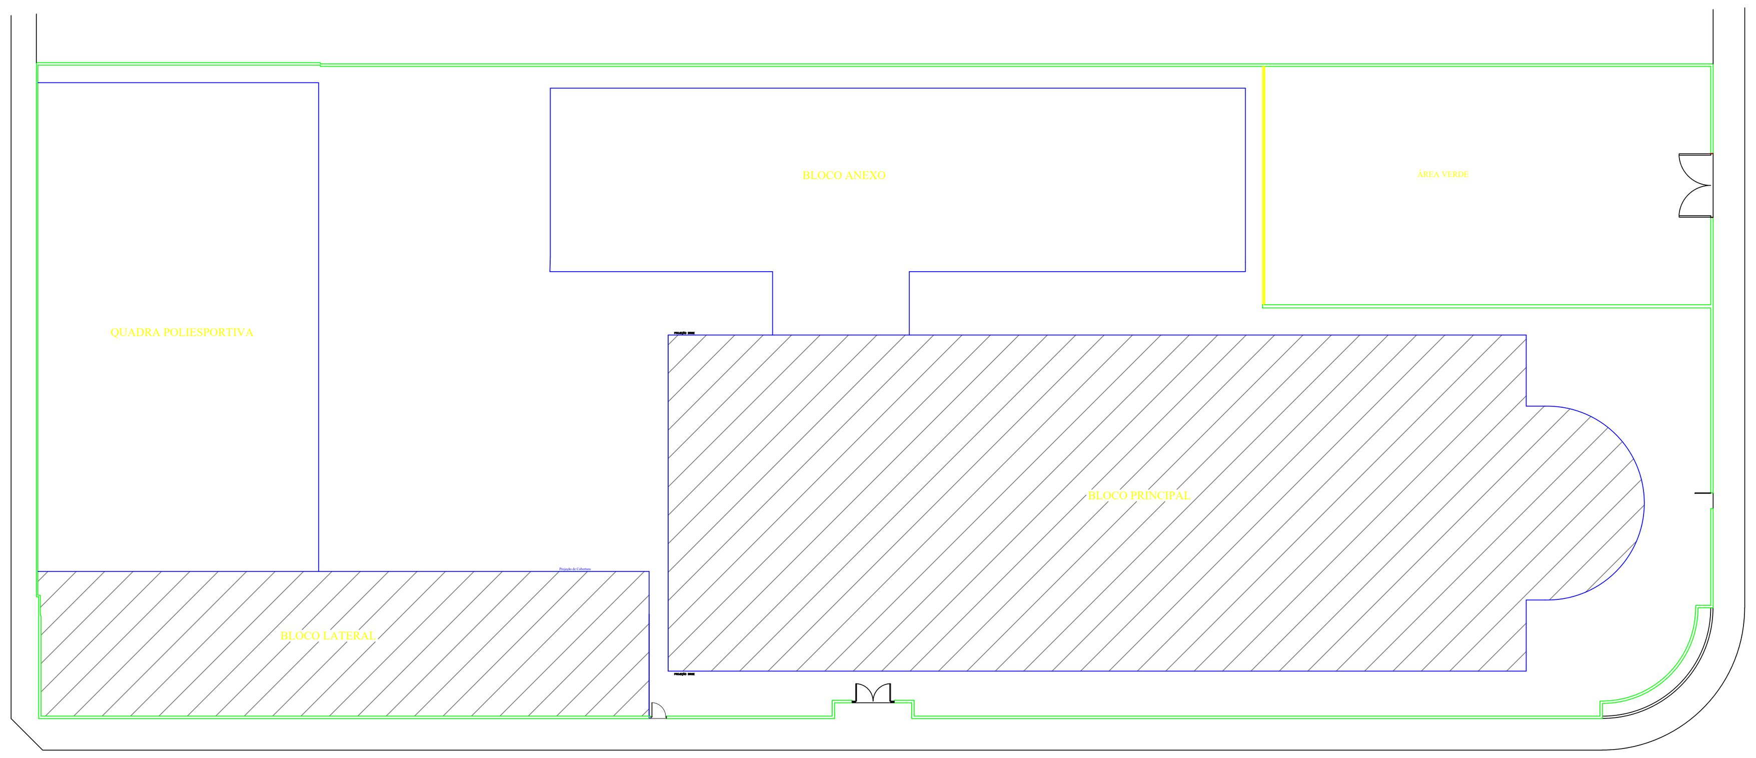

LOCALIZAÇÃO DOS BLOCOS
ESCALA - 1:200

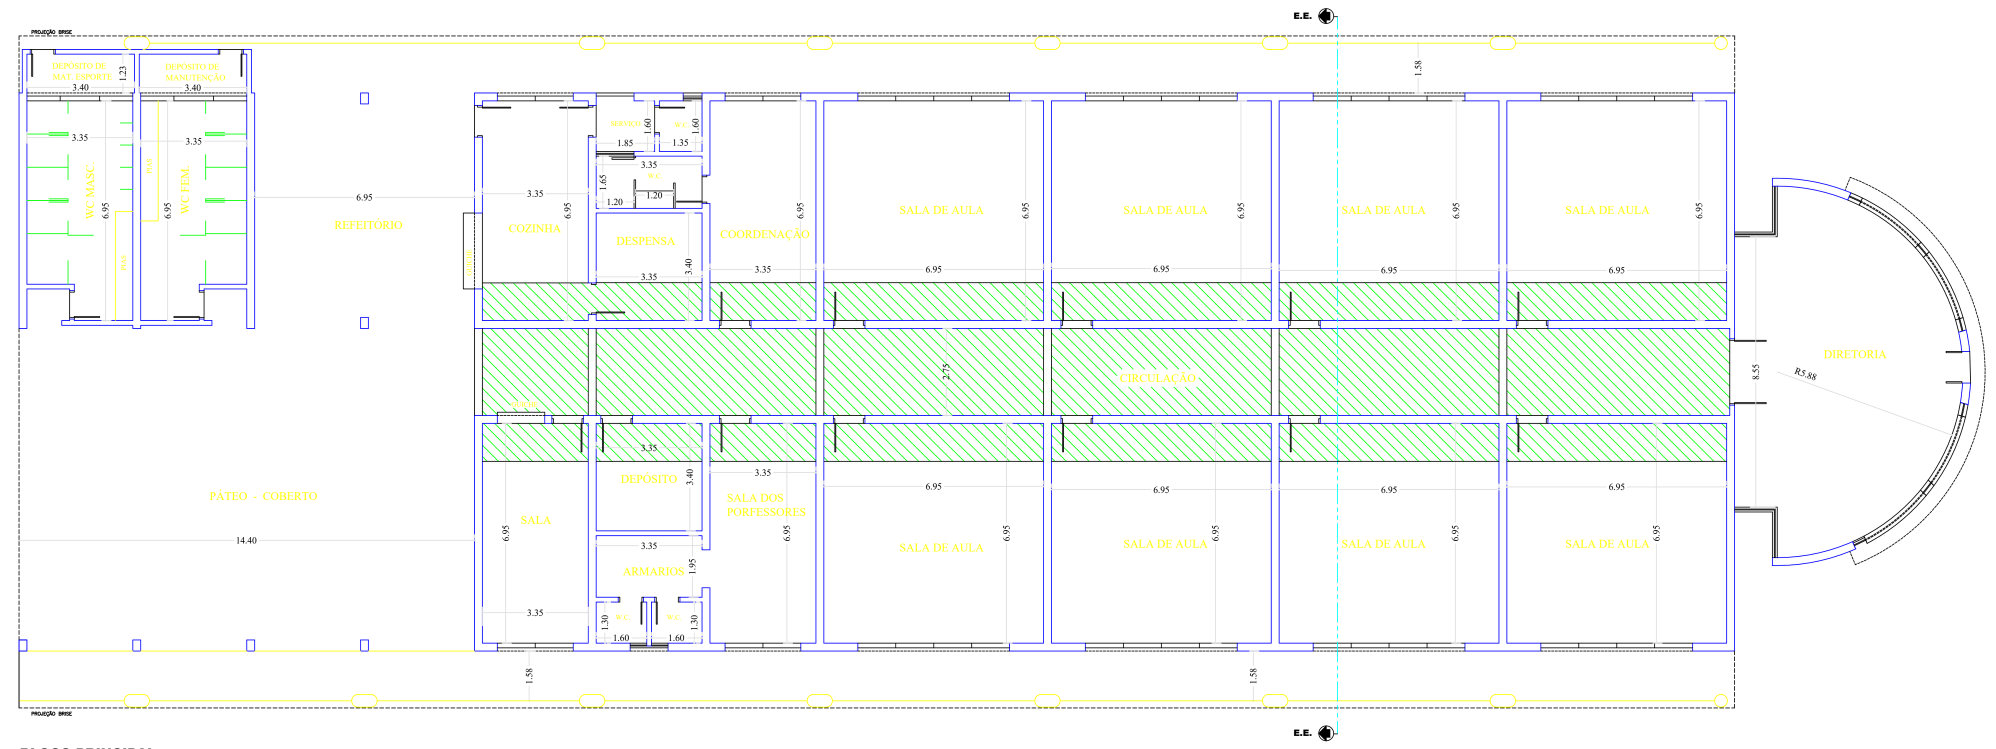

BLOCO PRINCIPAL
ESCALA - 1:100

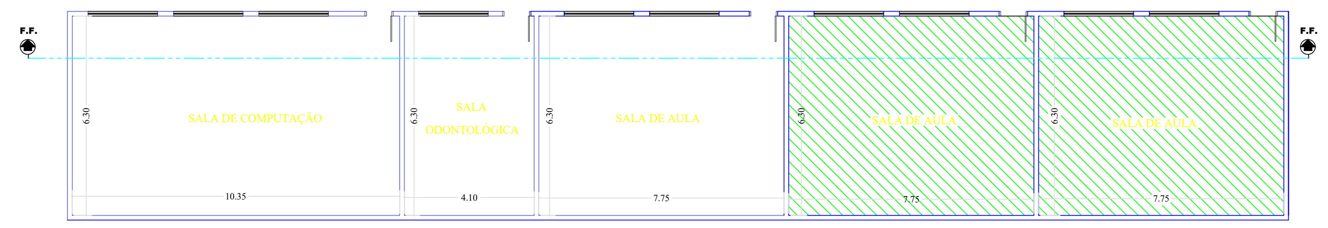

BLOCO LATERAL
ESCALA - 1:100

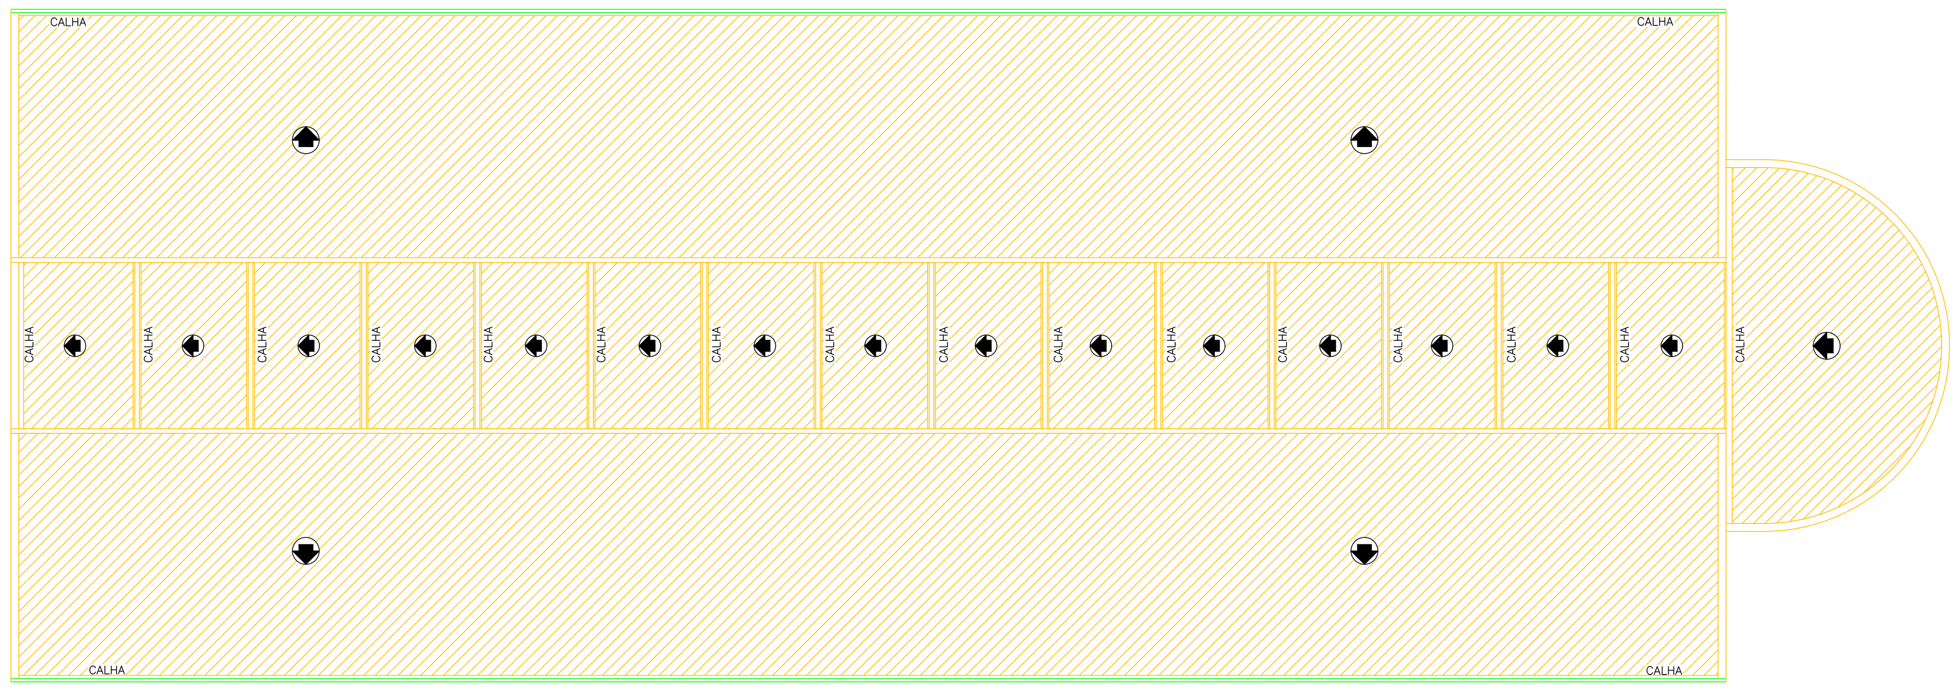

PLANTA DE RETIRADAS
ESCALA - 1:100

LEGENDA

- À RETIRAR
- TELHA SANDUÍCHE EM CHAPA DE AÇO TRAPEZOIDAL NAS DUAS FACES, ENCHIMENTO EM EPS= 30MM, ESP.=0,50MM, ACABAMENTO COM PINTURA EM POLIÉSTER
- TELHA SANDUÍCHE EM CHAPA DE AÇO TRAPEZOIDAL NA FACE SUPERIOR E LISO NA FACE INFERIOR, ENCHIMENTO EM PU= 30MM, ESP.=50MM, ACABAMENTO EM PINTURA NAS DUAS FACES
- CALHA CHAPA N°26 CORTE 50CM / RUFO CHAPA N°26 CORTE 33CM
- FORRO DE PVC COM ESTRUTURA METÁLICA – À SUSTITUIR

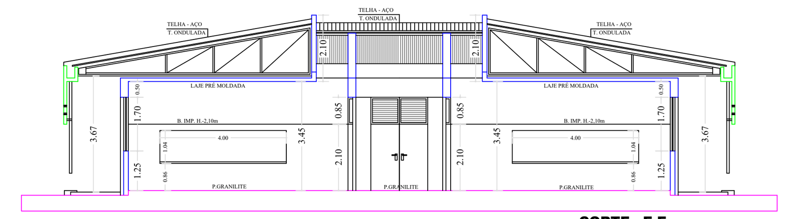

CORTE - E.E.
ESCALA - 1:100

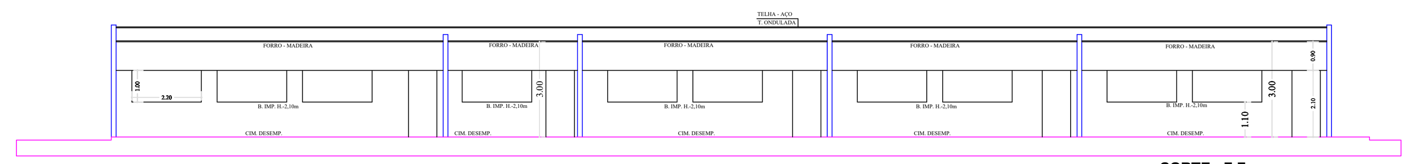

CORTE - F.F.
ESCALA - 1:100

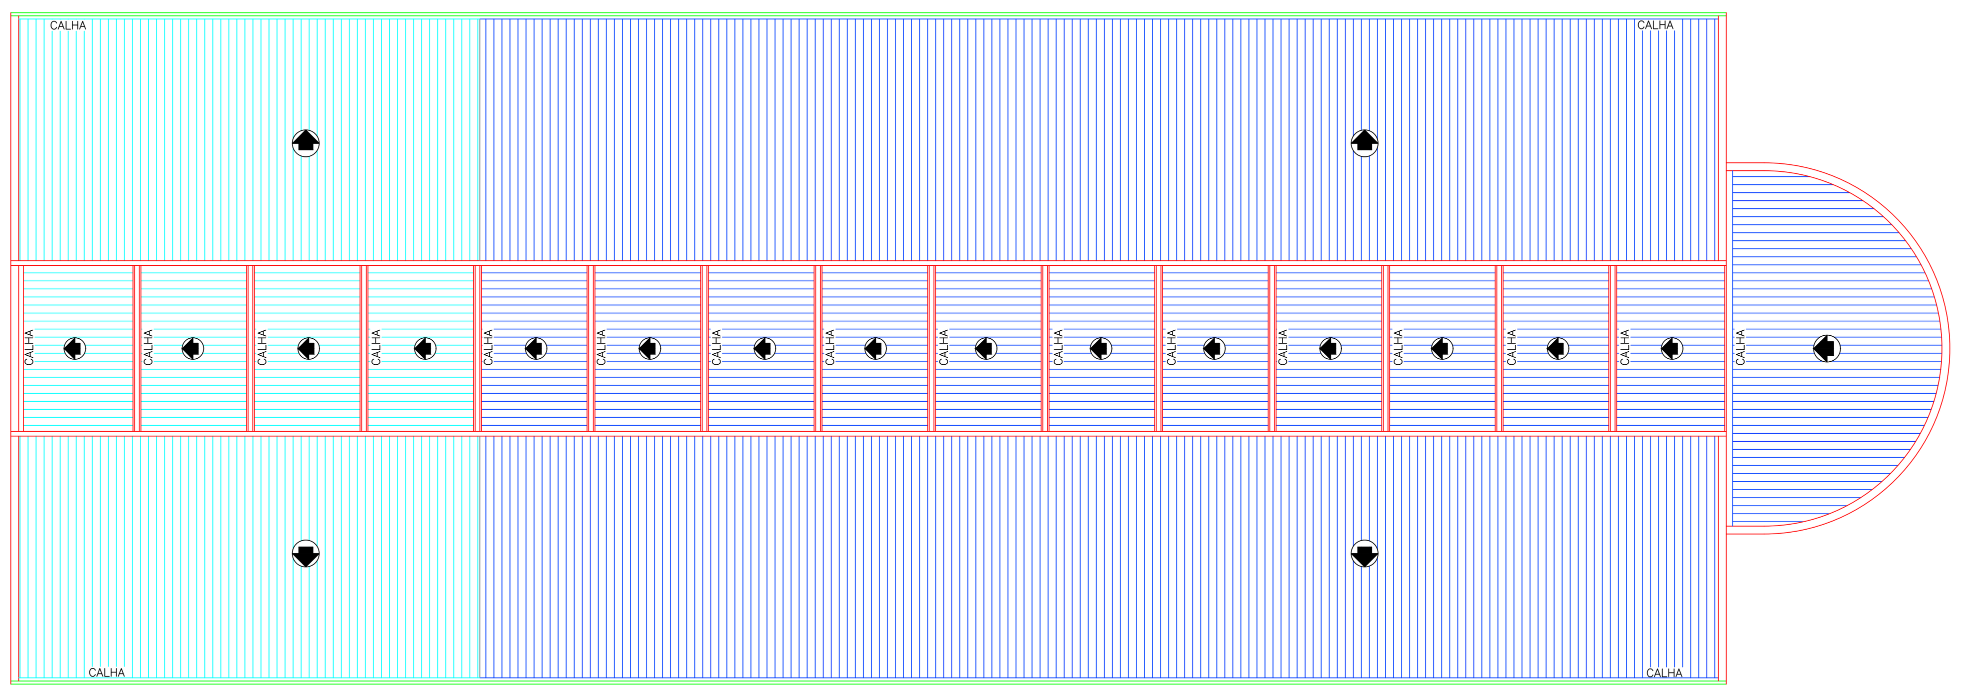

PLANTA DE COBERTURA
ESCALA - 1:100

DETALHES

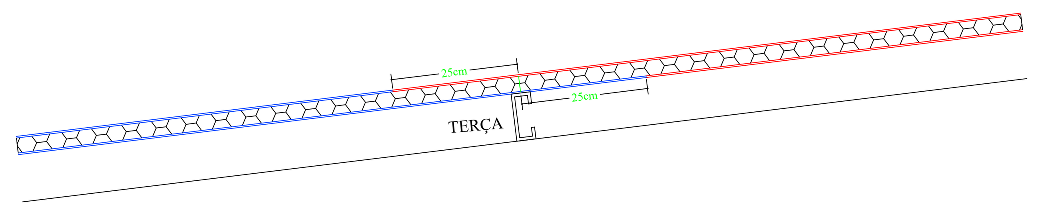

EMENDA DE TELHAS
SEM ESCALA

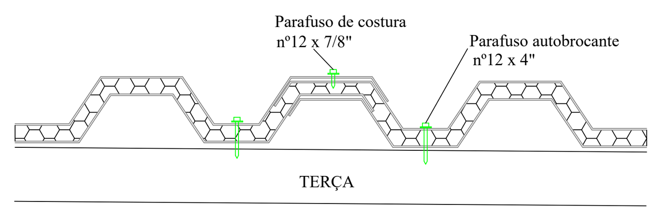

ESQUEMA DE FIXAÇÃO
SEM ESCALA

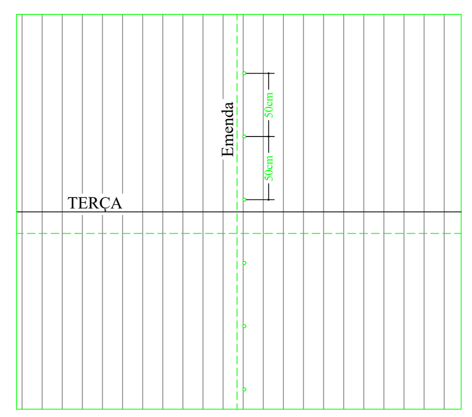

DISTÂNCIA ENTRE PARAFUSOS DE EMENDA
SEM ESCALA

PROJETO DE COBERTURA | FOLHA **ÚNICA**

PLANTA BAIXA, COBERTURA E DETALHES

E.M. PROF.ª DIRCE SPINOLA NAJAS
ESCOLA.

RUA SANTOS PUERTAS GARCIA N° 390.
LOCAL.

RESIDENCIAL ALVORADA
BAIRRO.

BIRIGUI - ESTADO DE SAO PAULO.
CIDADE.

PREFEITURA MUNICIPAL DE BIRIGUI -SP.
PROPRIETARIO.

SITUAÇÃO: Sem escala

VER DESENHO

ÁREAS:

ÁREA DO TERRENO ....3.989,10 m²
ÁREA DA QUADRA. .... 516,22 m²
ÁREA DA ESCOLA .... 2.124,14 m²

RESPONSÁVEIS:

CRISTIANO SALMEIRÃO
PREFEITO MUNICIPAL

MEIRIANE BELTRAN
SECRETÁRIA DE EDUCAÇÃO

SAULO GIAMPIETRO
SECRETARIO DE OBRAS

DANIEL NOZOMU HAZASKI
ENGENHEIRO CIVIL
CREA: 5069273022

S.O. - SECRETARIA DE OBRAS | Escala - 1 : 100 e 1:200
Data : 10 / 12 / 2019 | Desenho :

DESPACHOS.