



GABINETE DO PREFEITO

Prefeitura Municipal de Birigui

ESTADO DE SÃO PAULO

CNPJ 46 151 718/0001-80

LEI Nº 6.195, DE 7 DE ABRIL DE 2016

PASSA A DENOMINAR AVENIDA NATAL MASSON O PROLONGAMENTO DA RUA NATAL MASSON, DESTA CIDADE, NOS TERMOS QUE ESPECIFICA.

Projeto de Lei nº 52/2016, de autoria do Prefeito Municipal.

Eu, **PEDRO FELÍCIO ESTRADA BERNABÉ**, Prefeito Municipal de Birigui, do Estado de São Paulo, usando das atribuições que me são conferidas por Lei,


FAÇO SABER que a Câmara Municipal decreta e eu sanciono a seguinte Lei:

ART. 1º. O prolongamento da Rua NATAL MASSON, denominada pelo Decreto nº 931 de 24 de fevereiro de 1984, no trecho entre a Avenida Thomaz Lopes Fernandes e início da Estrada Municipal Jordão Boatto (BGI-020) e da Estrada Municipal Jordão Boatto, no trecho final da Rua Natal Masson até o limite do Perímetro Urbano, passa a ter a denominação de “AVENIDA NATAL MASSON” e seu prolongamento natural.

ART. 2º. Esta Lei entrará em vigor na data de sua publicação.

Prefeitura Municipal de Birigui, aos sete de abril de dois mil e dezesseis.

PEDRO FELÍCIO ESTRADA BERNABÉ
Prefeito Municipal


MILTON LOT JUNIOR
Secretário de Obras

Publicada na Secretaria de Expediente e Comunicações Administrativas da Prefeitura Municipal de Birigui, na data supra, por afixação no local de costume.


TIAGO CONTADOR LOTTO
Secretário de Expediente e Comunicações
Administrativas



S.O. - SECRETARIA DE OBRAS

PRANCHA

ÚNICA

PROJETO: Croqui de localização da RUA NATAL MASSON no trecho entre e a Avenida Thomaz Lopes Fernandes e início da Estrada Municipal Jordão Boatto (BGI-020) e da ESTRADA MUNICIPAL JORDÃO BOATTO (BGI-020), no trecho da final da Rua Natal Masson até o limite do Perímetro Urbano, para denominação de AVENIDA NATAL MASSON, e o seu prolongamento natural.

BIRIGUI - ESTADO DE SAO PAULO.
CIDADE

PREFEITURA MUNICIPAL DE BIRIGUI-SP.


PEDRO FELÍCIO ESTRADA BERNABÉ

ADMINISTRAÇÃO


SITUAÇÃO:

VER DESENHO

RESPONSÁVEIS:

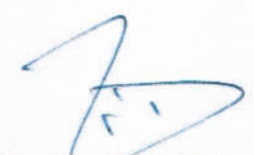

PREFEITO MUNICIPAL
PEDRO FELÍCIO ESTRADA BERNABÉ




SECRETARIO DE OBRAS
Arg.º MILTON LOT JUNIOR

Data : 07 / 03 / 2016

Escala - 1 : 10.000

Desenho : MARCELO AUGUSTO ZIN

DESPACHOS.

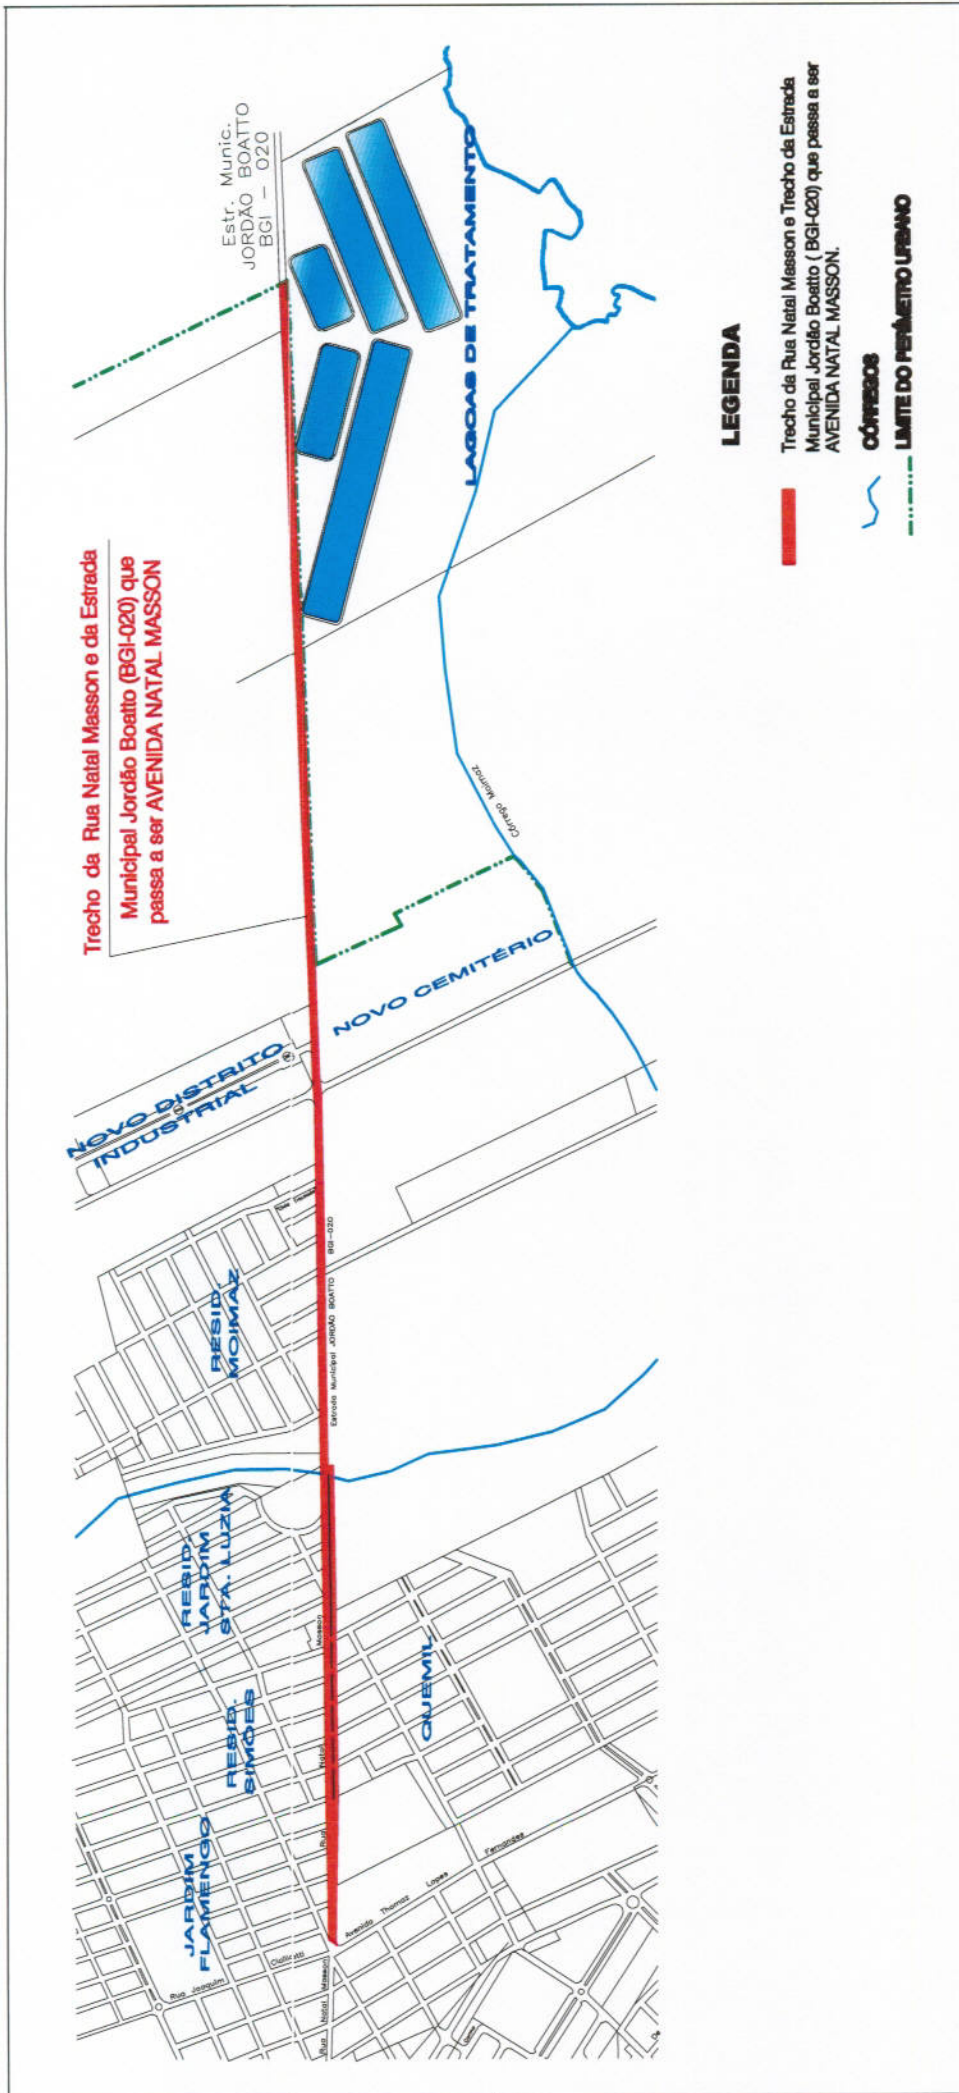

Trecho da Rua Natal Masson e da Estrada Municipal Jordão Boatto (BGI-020) que passa a ser AVENIDA NATAL MASSON

Estr. Munic. JORDÃO BOATTO BGI - 020

LAGOAS DE TRATAMENTO

Córrego Boatto

NOVO CEMITÉRIO

NOVO DISTRITO INDUSTRIAL

RESID. MOÍZAS

RESID. JARDIM STA. LUZIA

RESID. SIMÕES

JARDIM FLAMENGO

QUEMIL

LEGENDA

Trecho da Rua Natal Masson e Trecho da Estrada Municipal Jordão Boatto (BGI-020) que passa a ser AVENIDA NATAL MASSON.

CÓRREGOS

LIMITE DO PERÍMETRO URBANO