

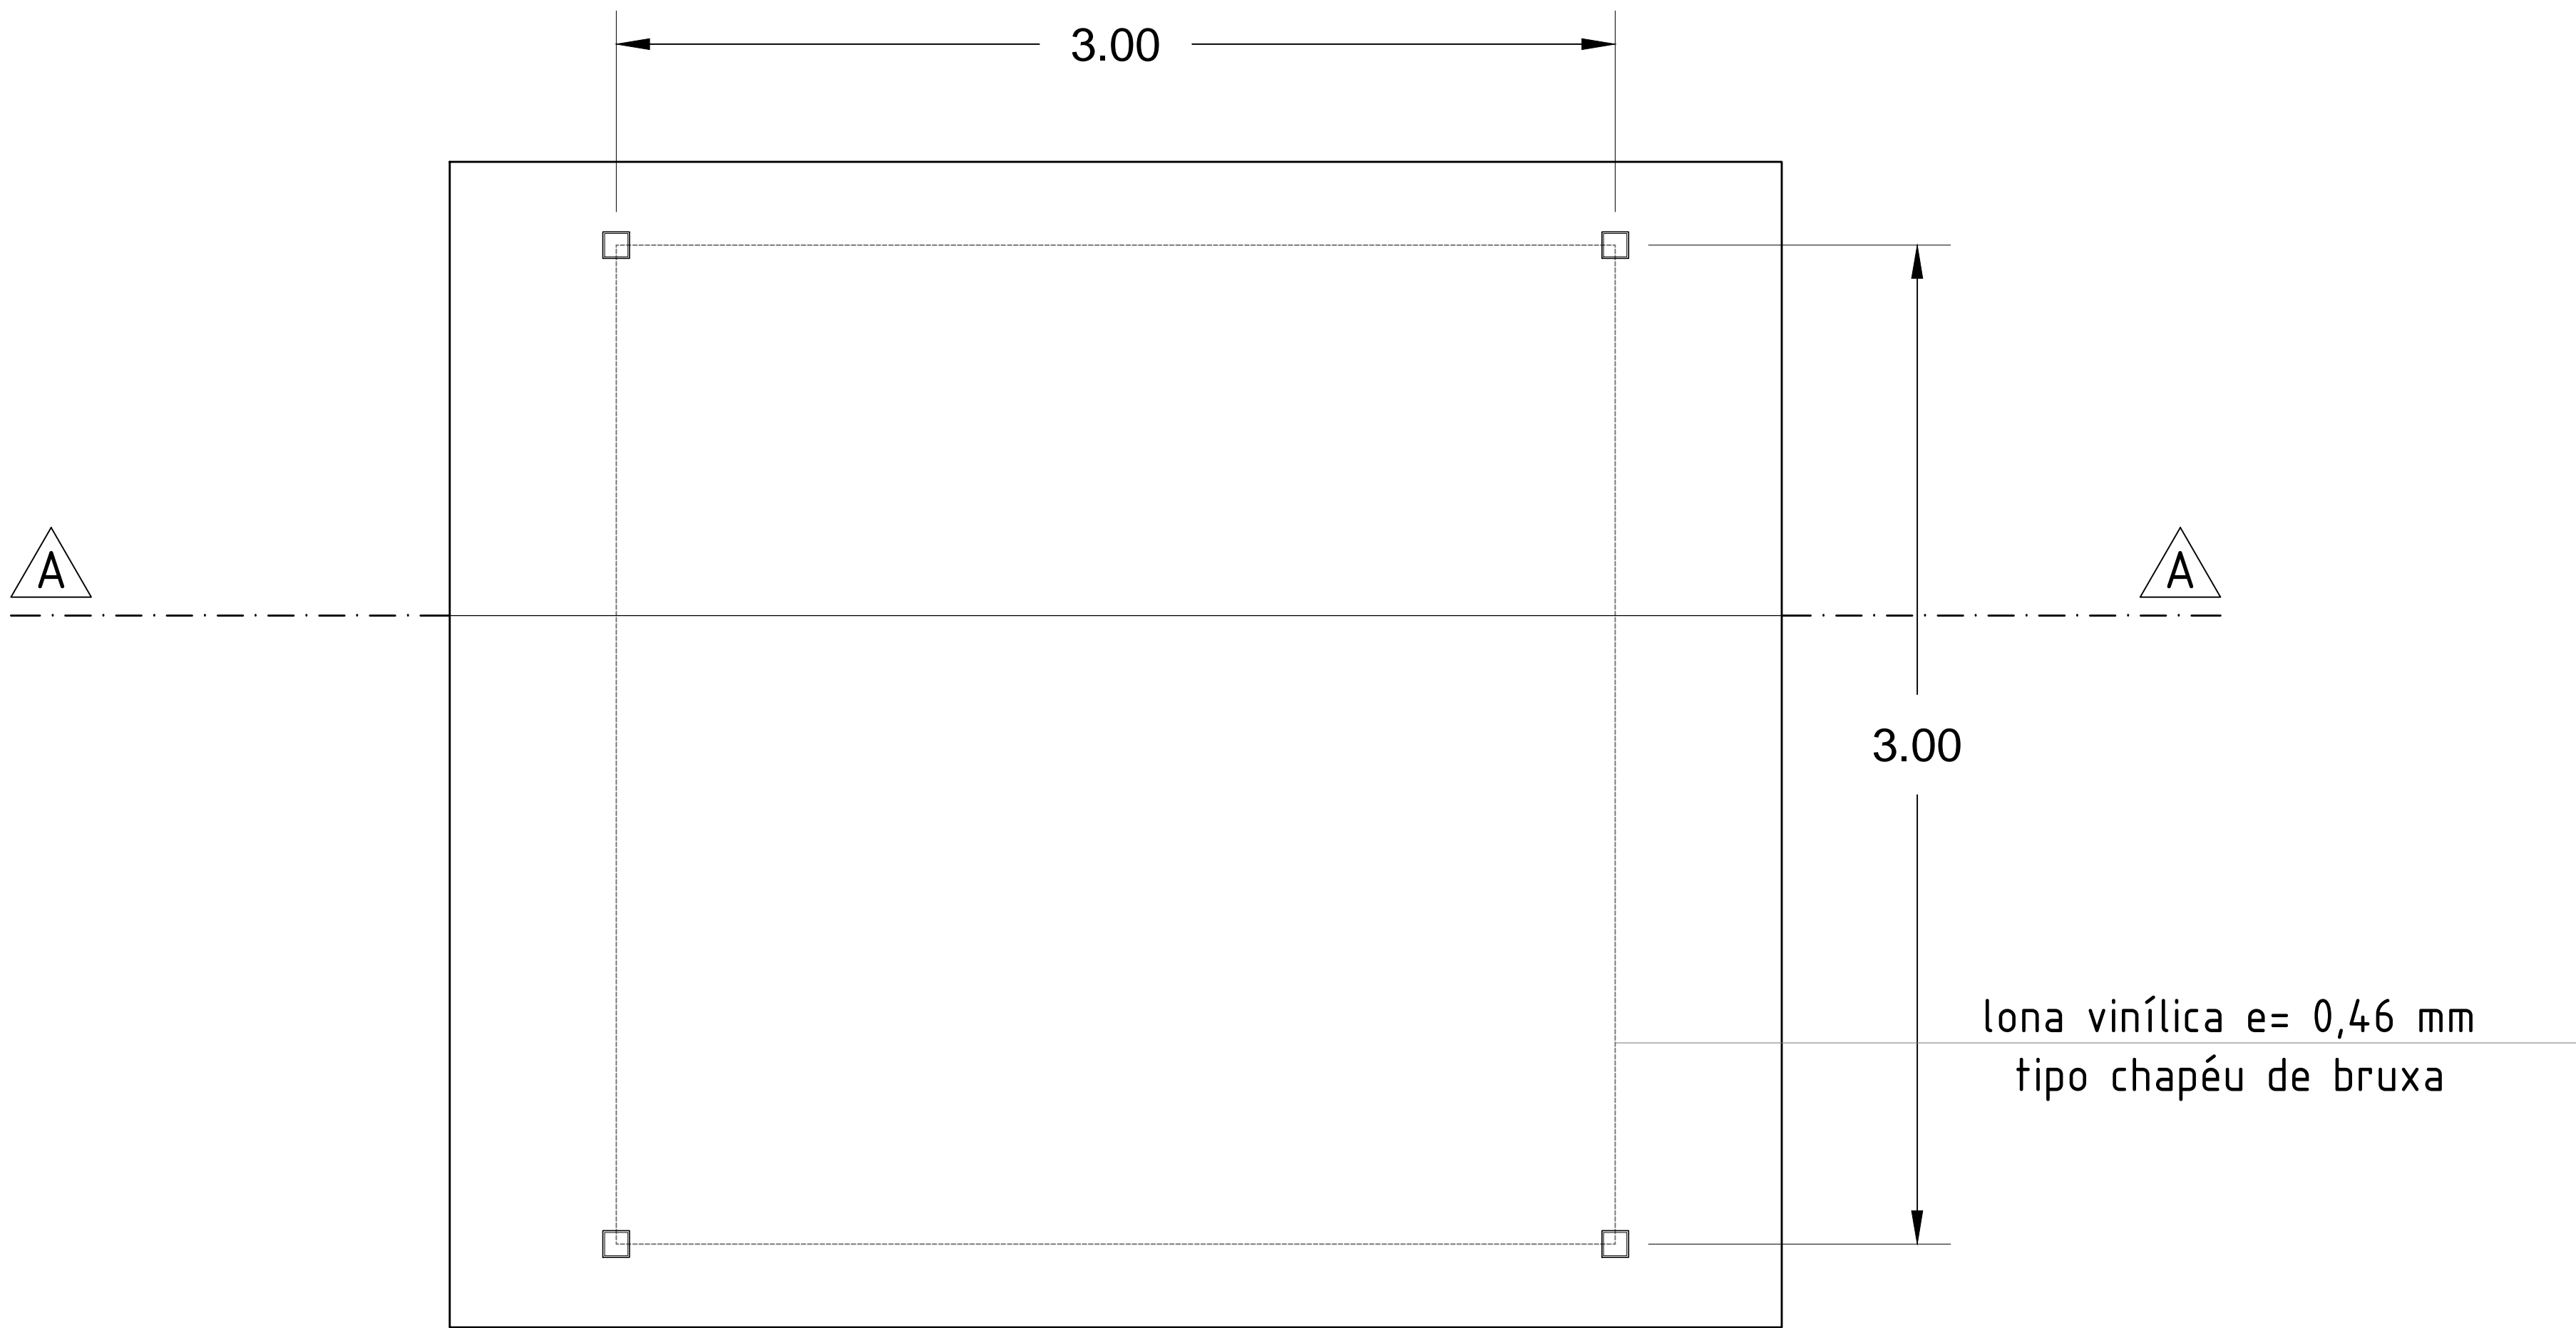



detalhe da tampa
esc:.....1:12,5

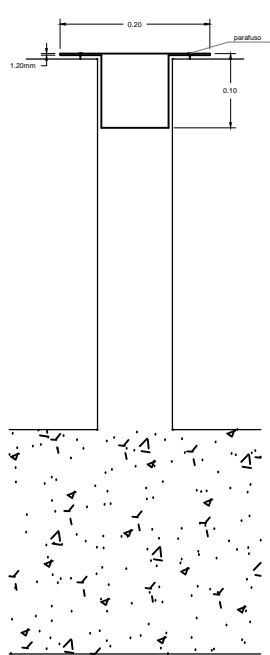

planta tenda
esc:.....1:20

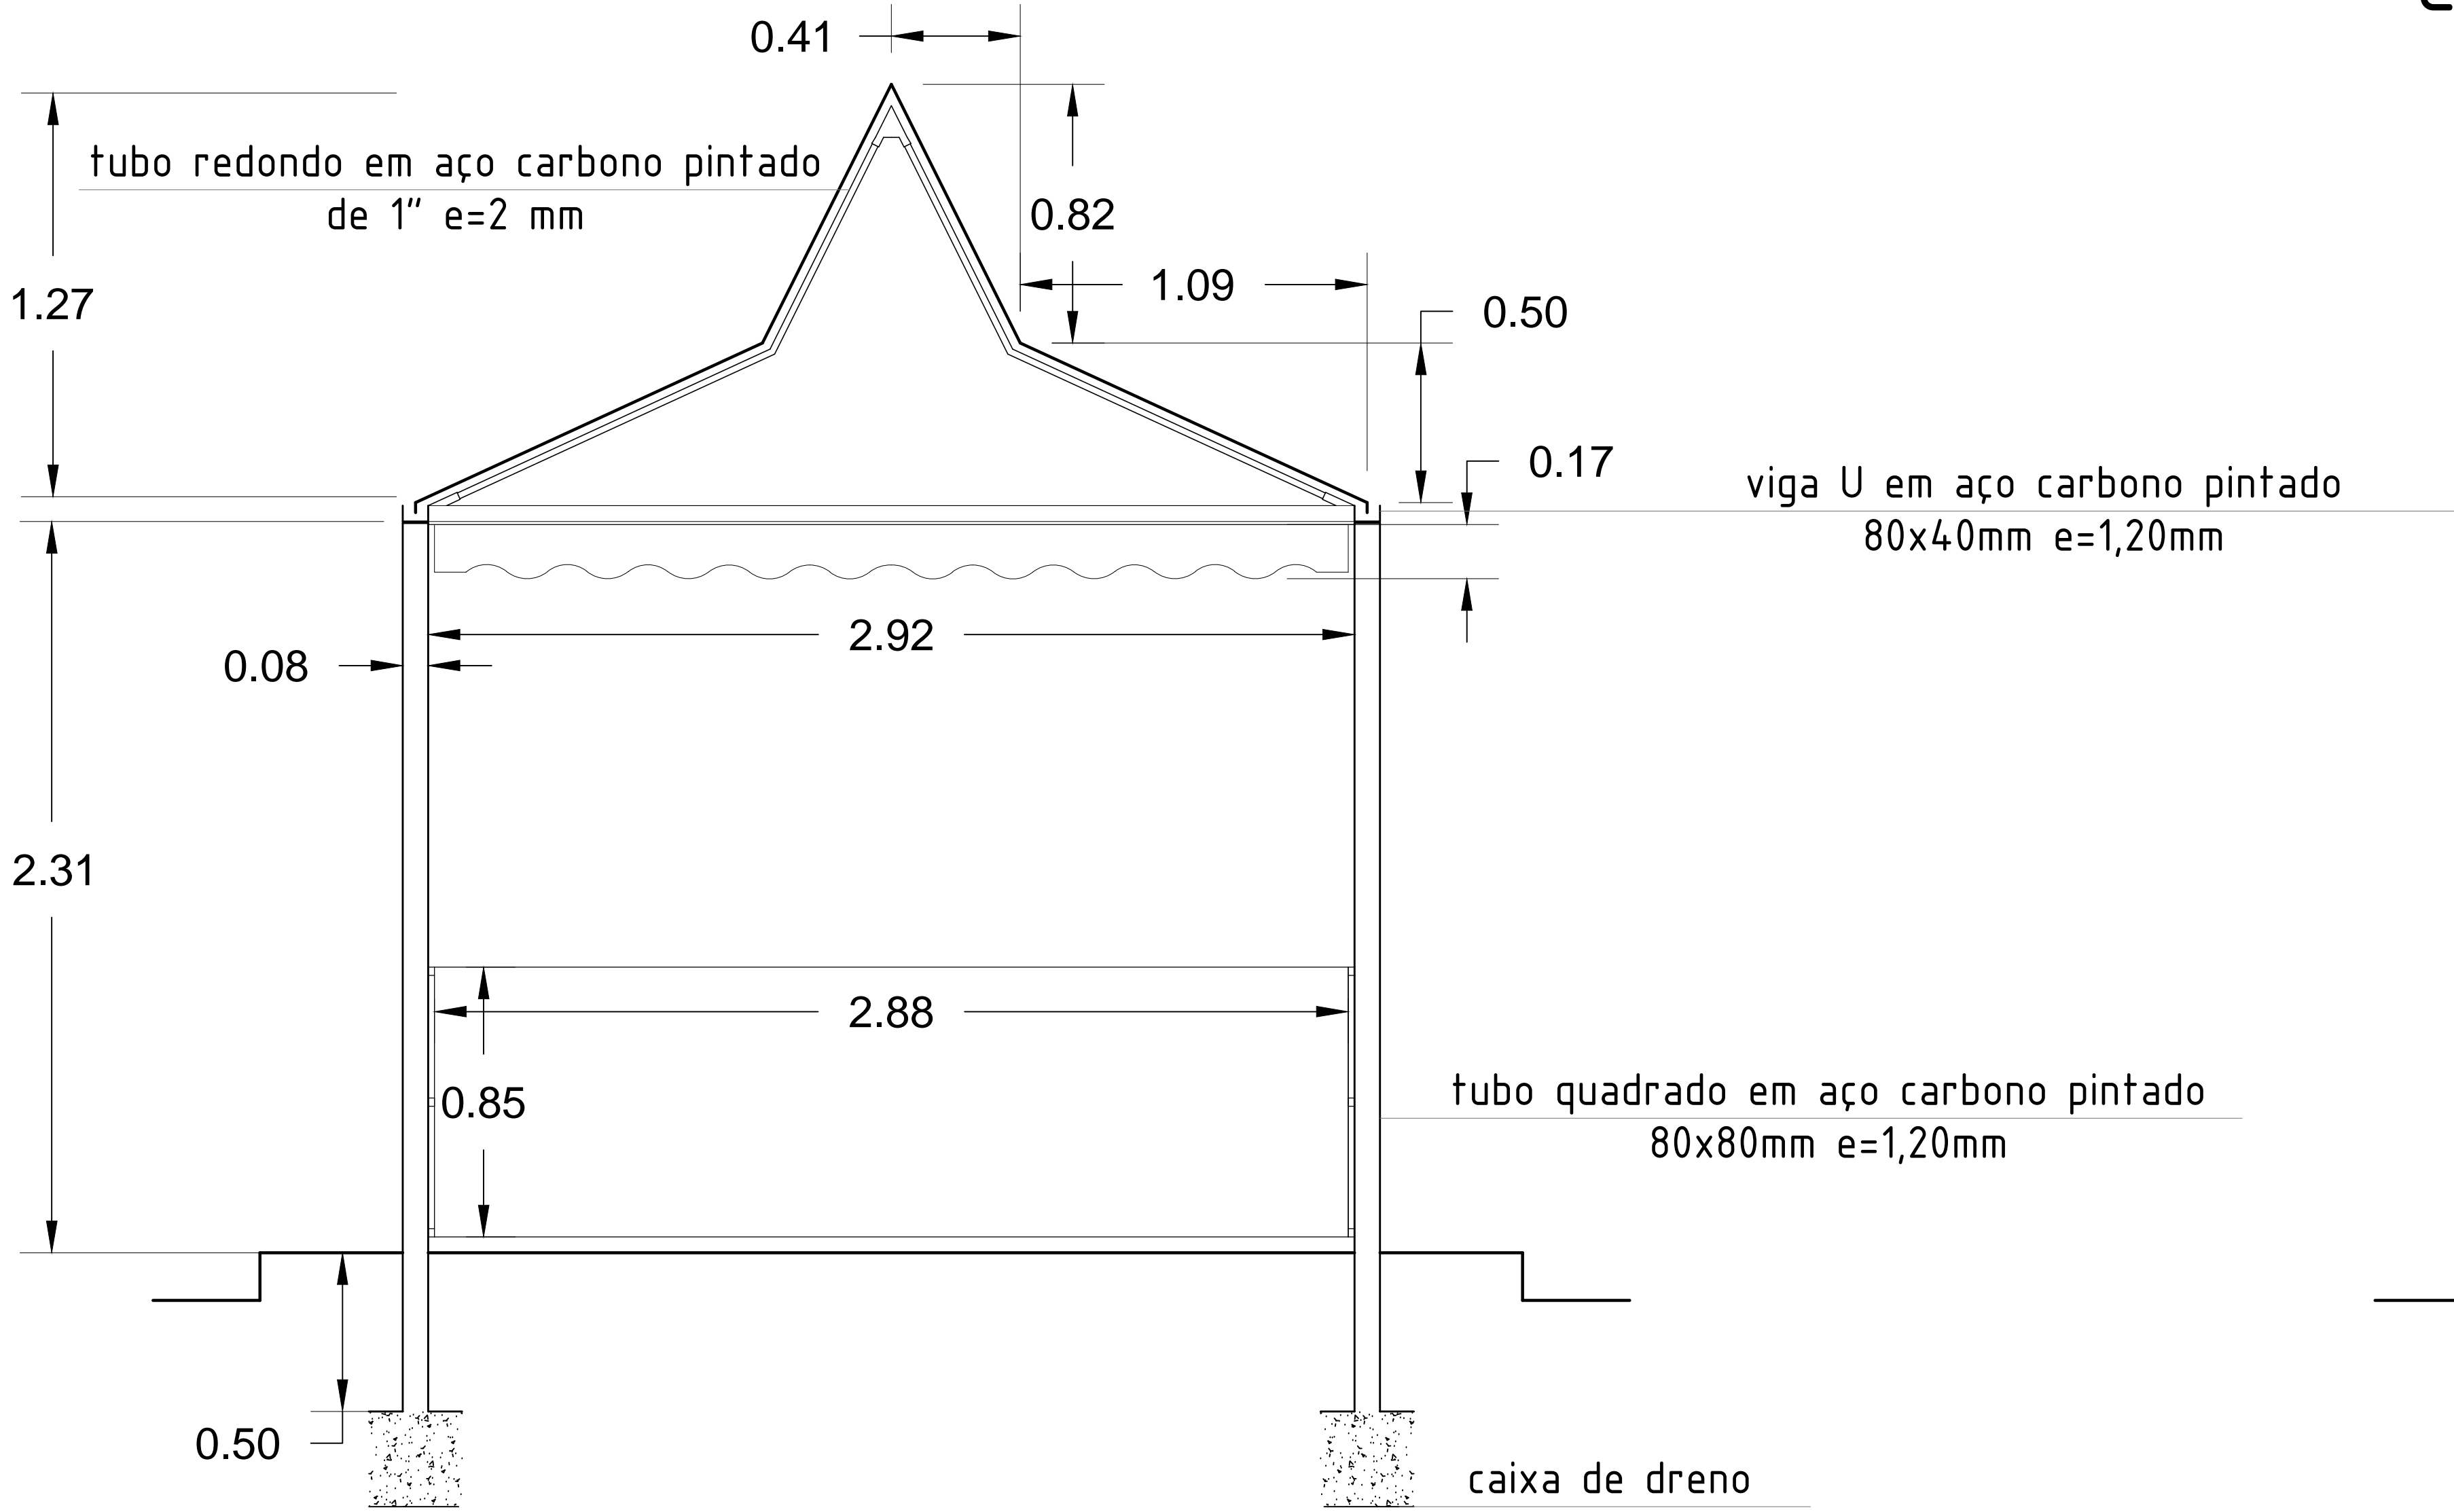

corte A - A
esc:.....1:20

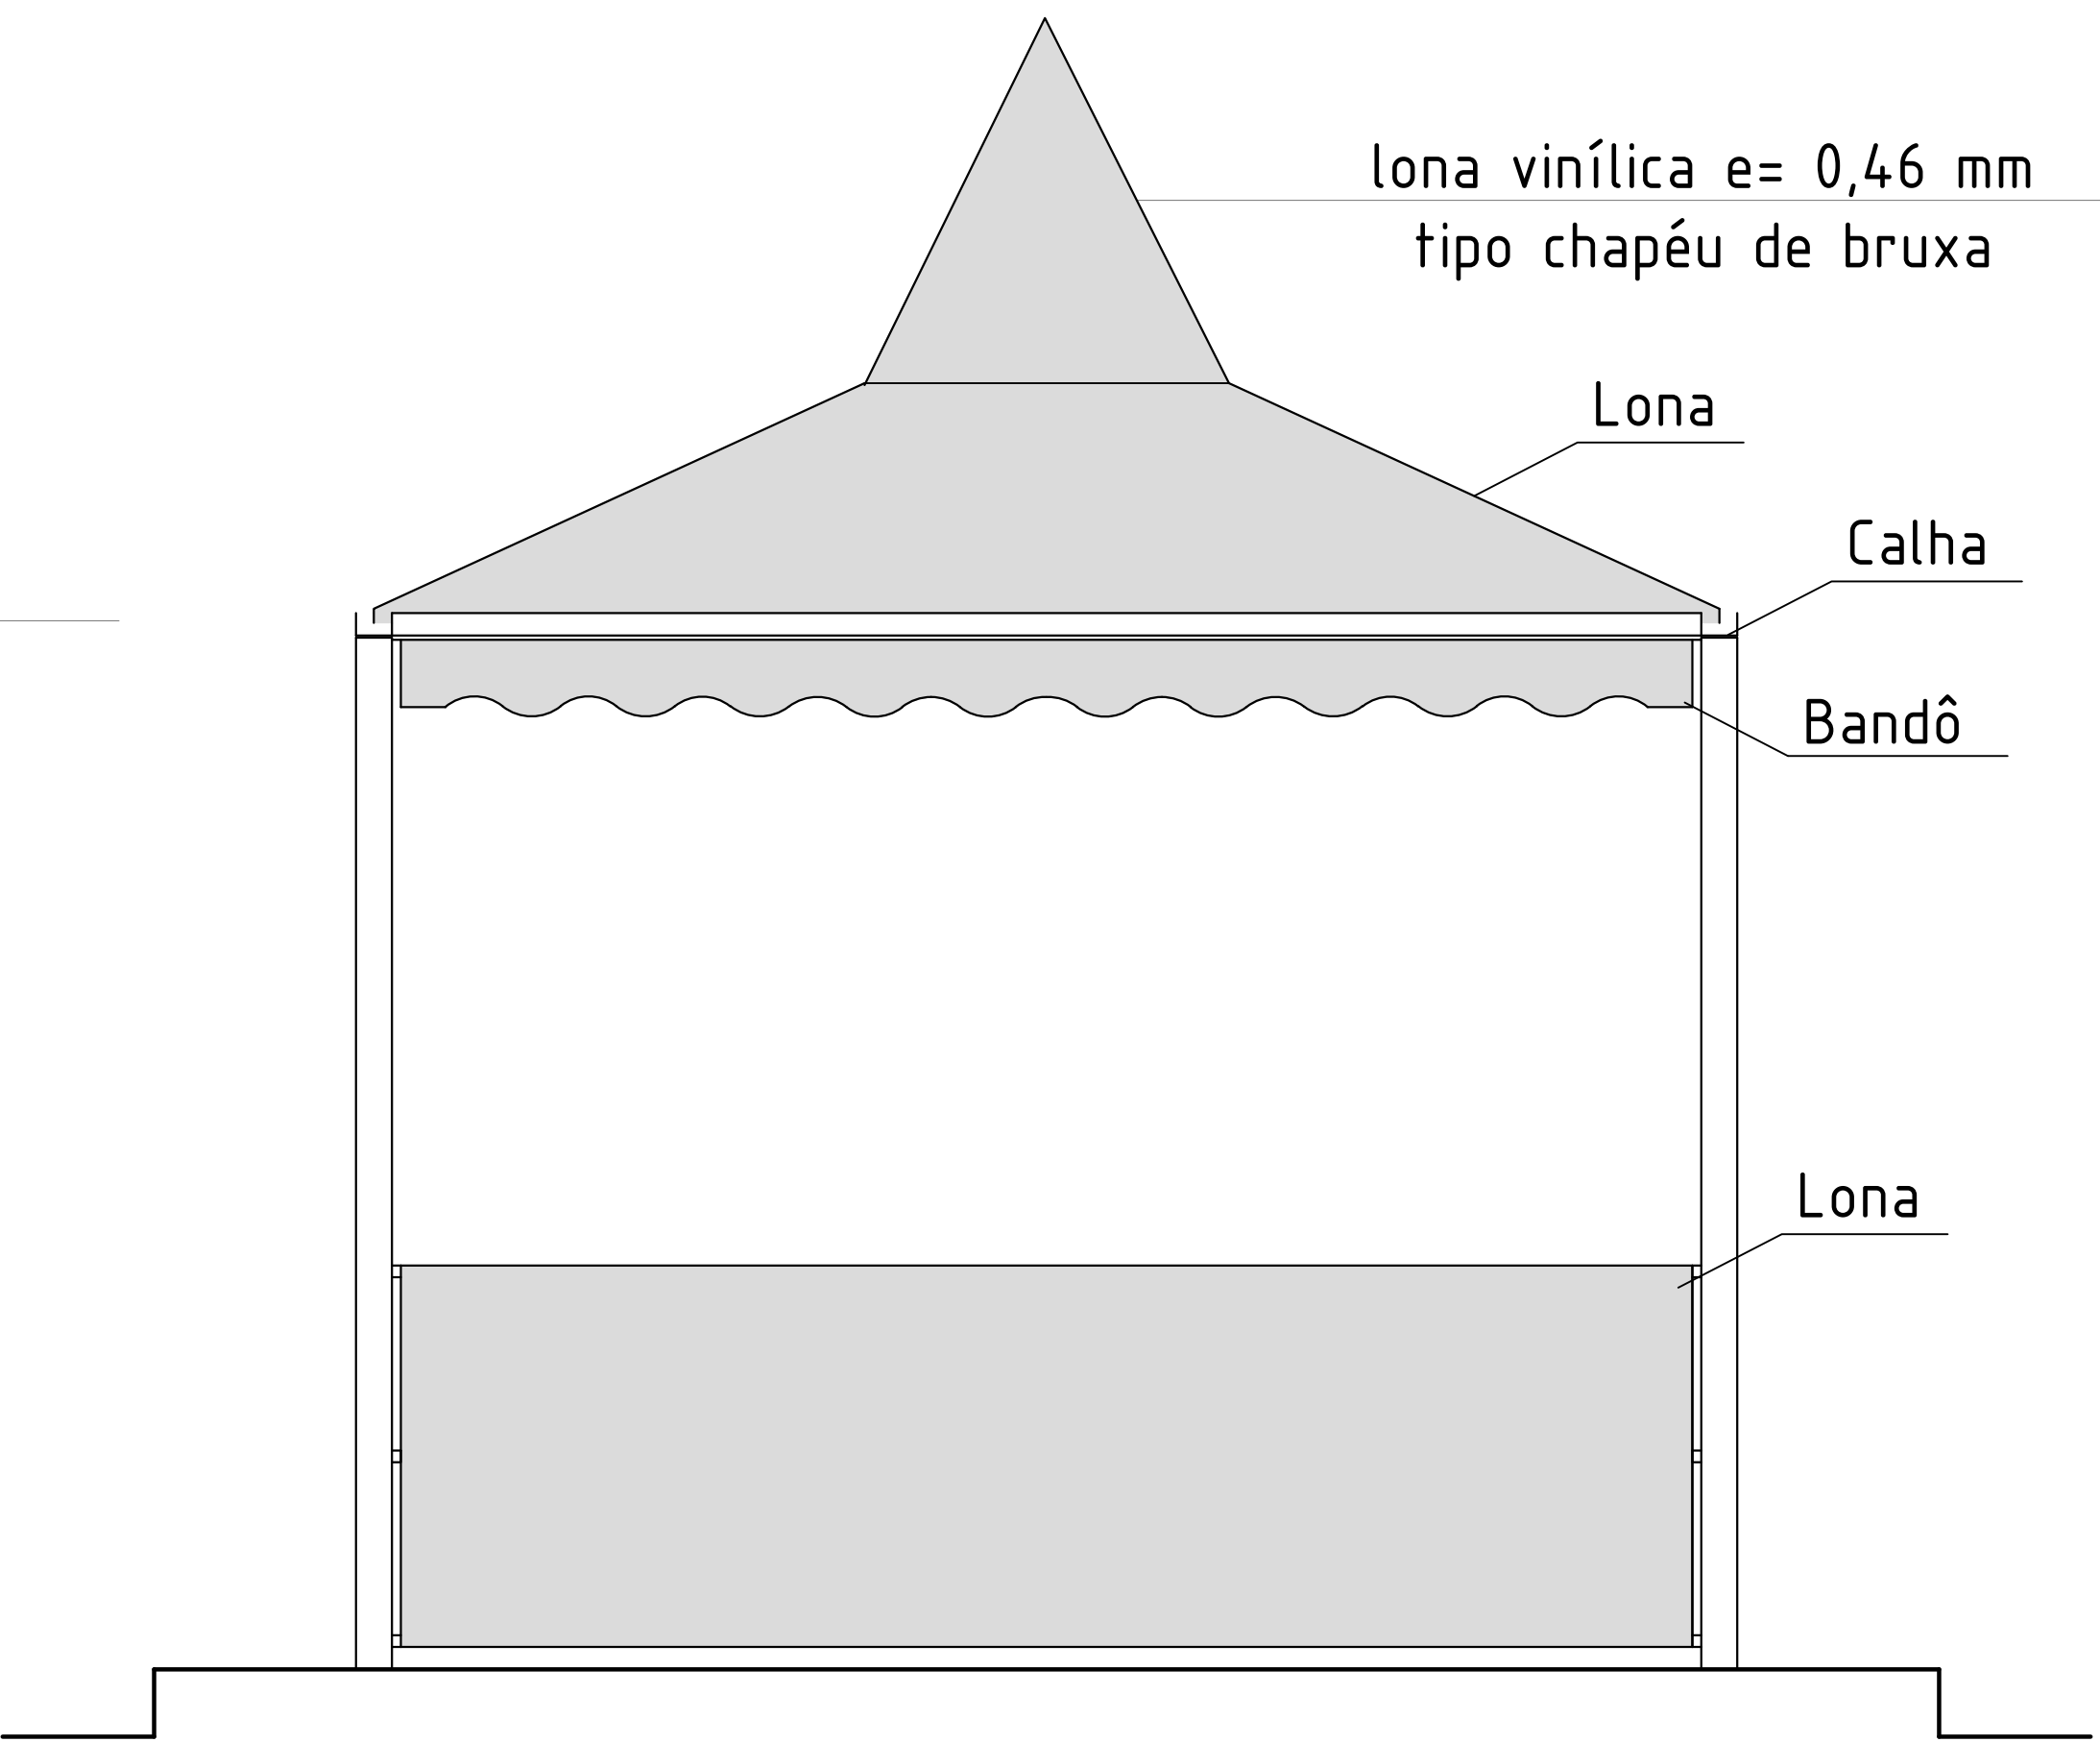

vista tenda
esc:.....1:20



PREFEITURA MUNICIPAL DE BIRIGUI
Secretaria de Meio Ambiente e Desenvolvimento Sustentado

PRAÇA DRº GAMA
Detalhes das Tendões

Projeto
Entre as ruas Barão do Rio Branco, Sete de Setembro e

Zona Urbana

Birigui - SP



Cidade

Única

Prancha

Situação

Responsáveis

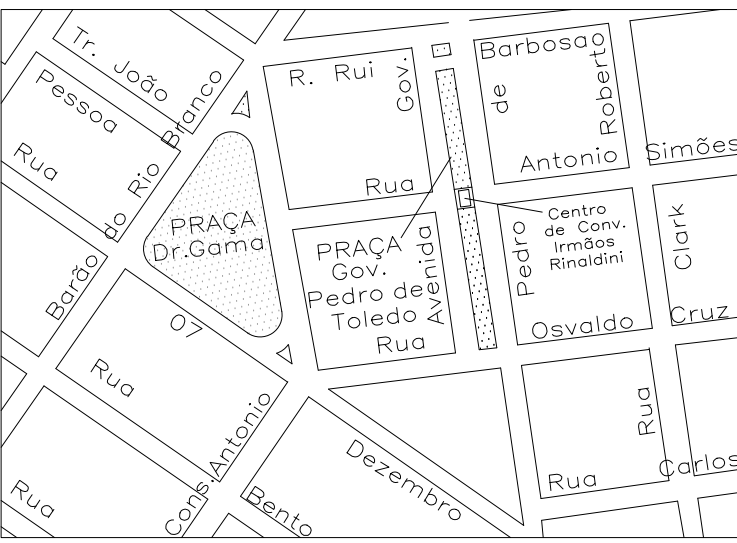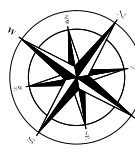

WILSON CARLOS RODRIGUES BORINI
PREFEITO MUNICIPAL

Kleber Bertaglia
SECRETARIO ADJ. DE MEIO AMBIENTE E DESENV. SUSTENT.
ARQUITETO URBANISTA CREA/SP 0600845086

Esc. indicadas Data: set./2011 Desenho: Viviane Noale

APROVAÇÃO