
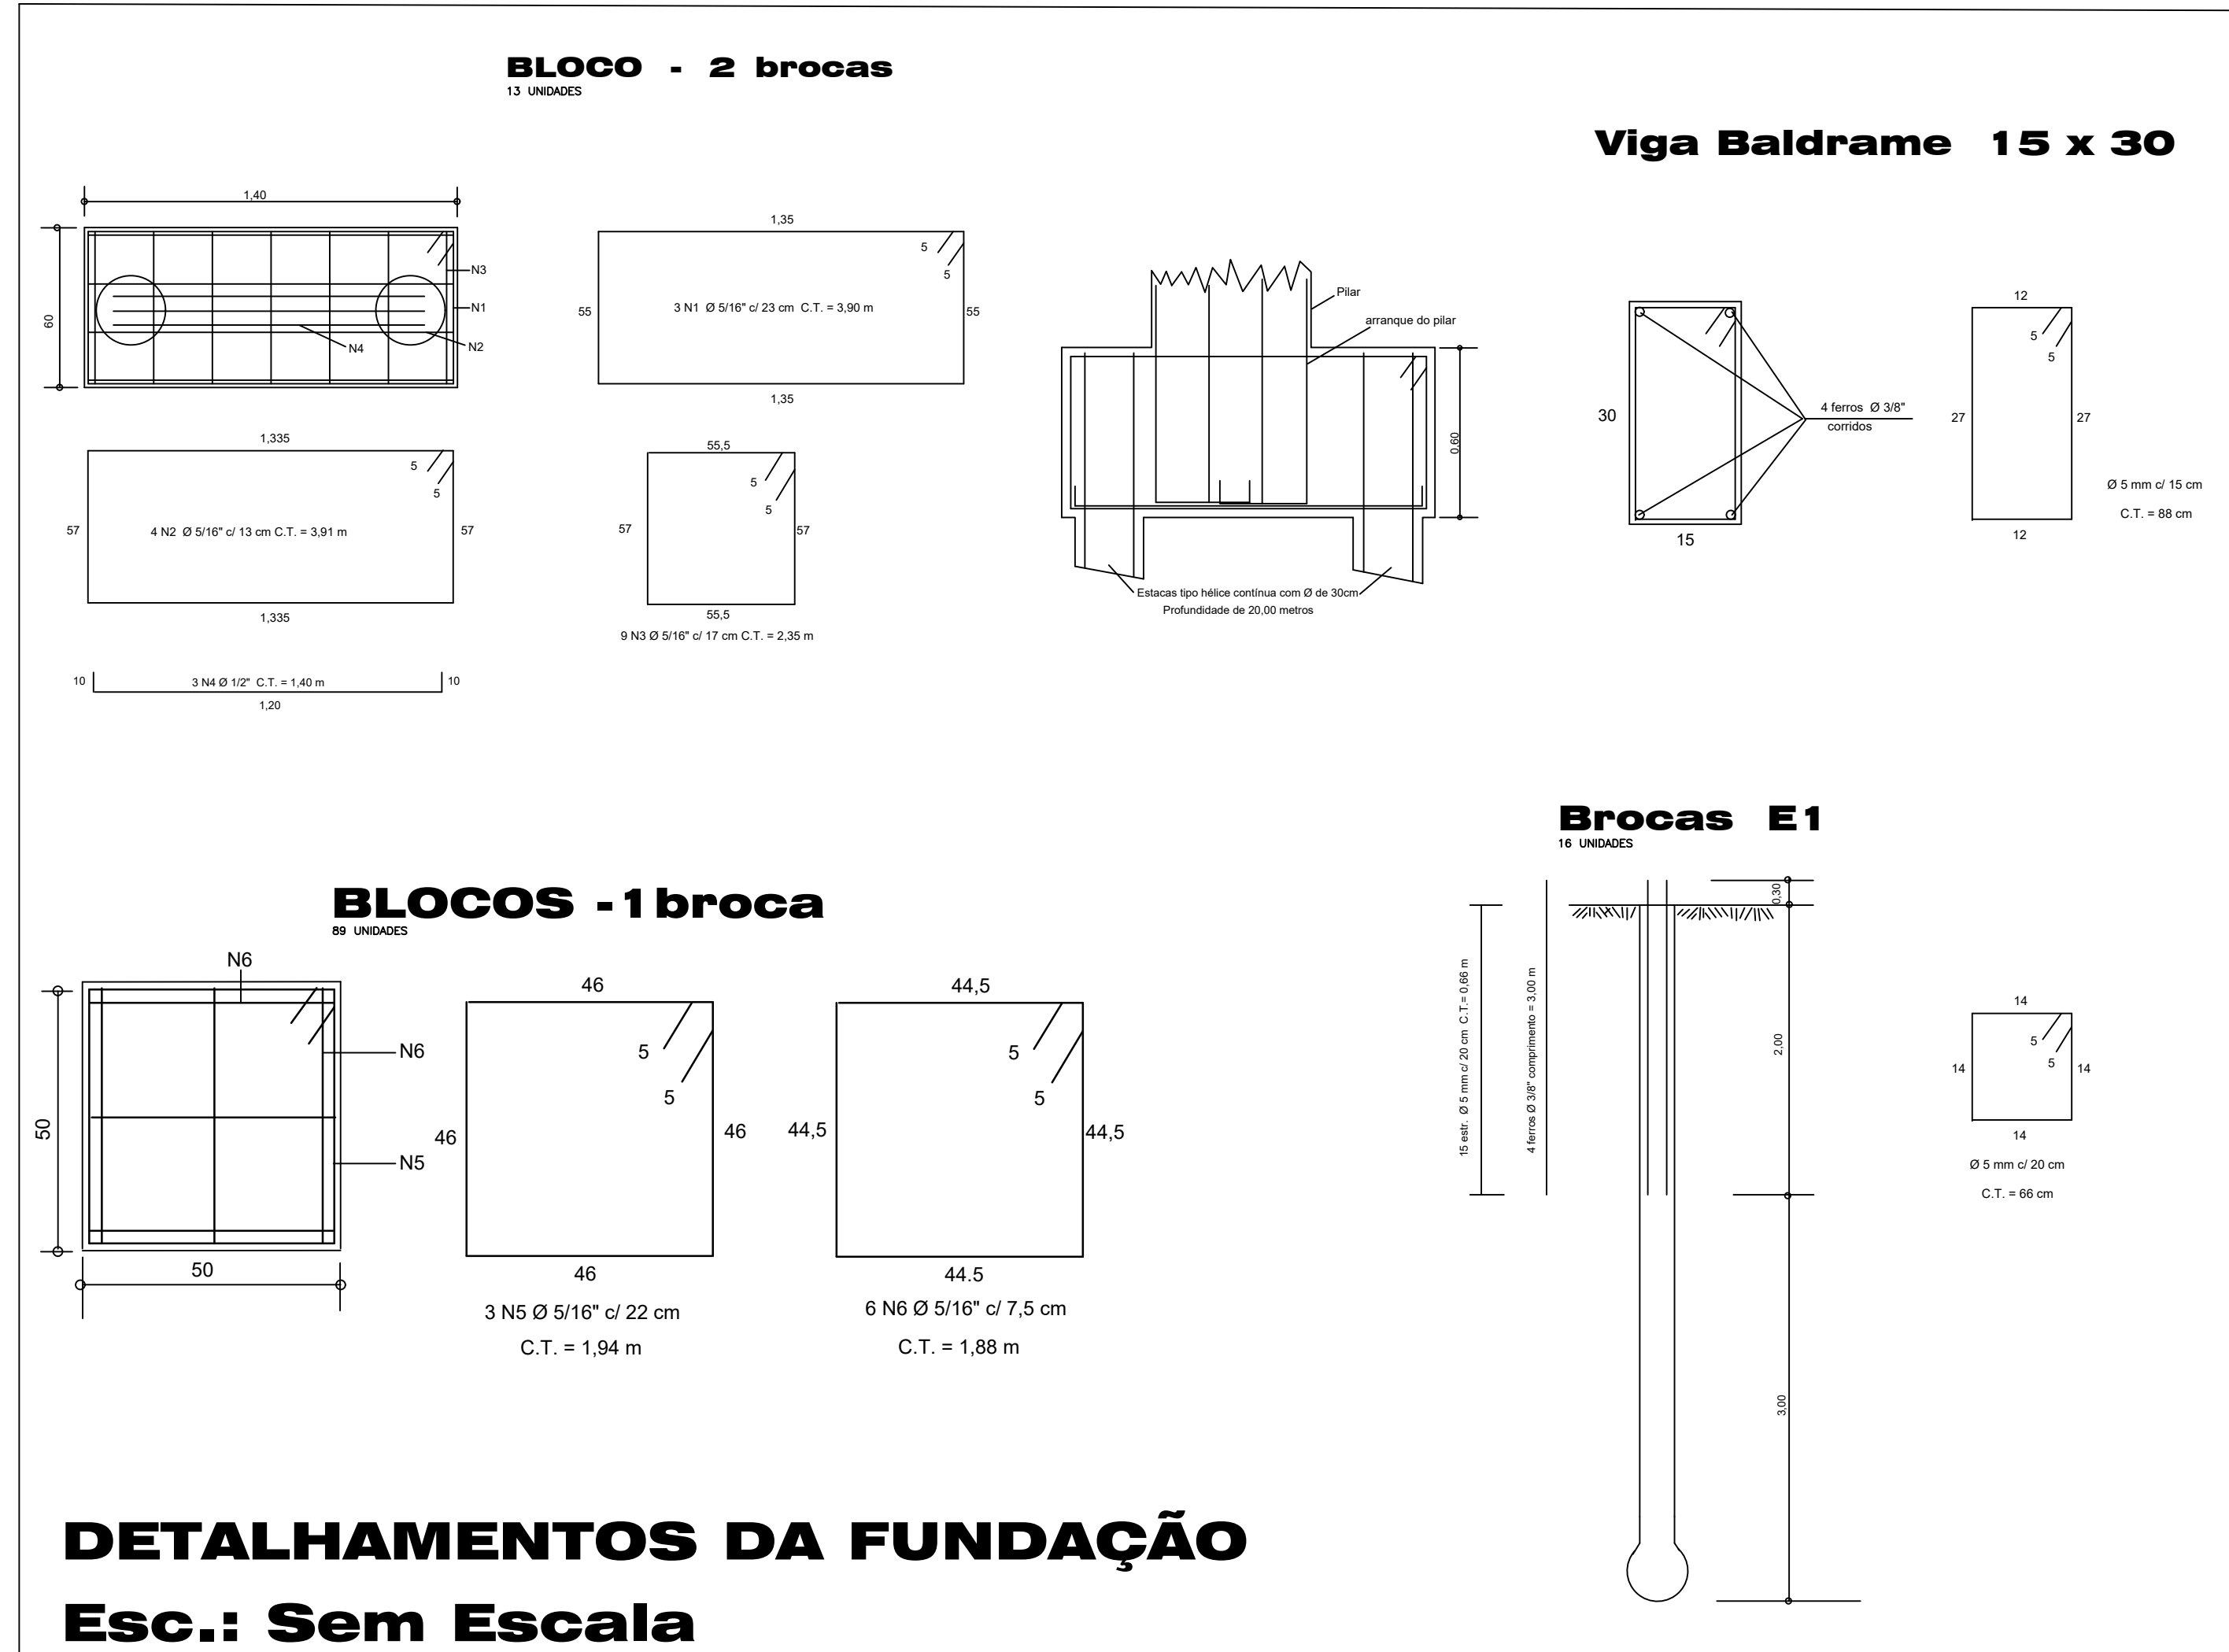


**DETALHAMENTOS DOS PILARES E LAJES**  
Esc.: Sem Escala

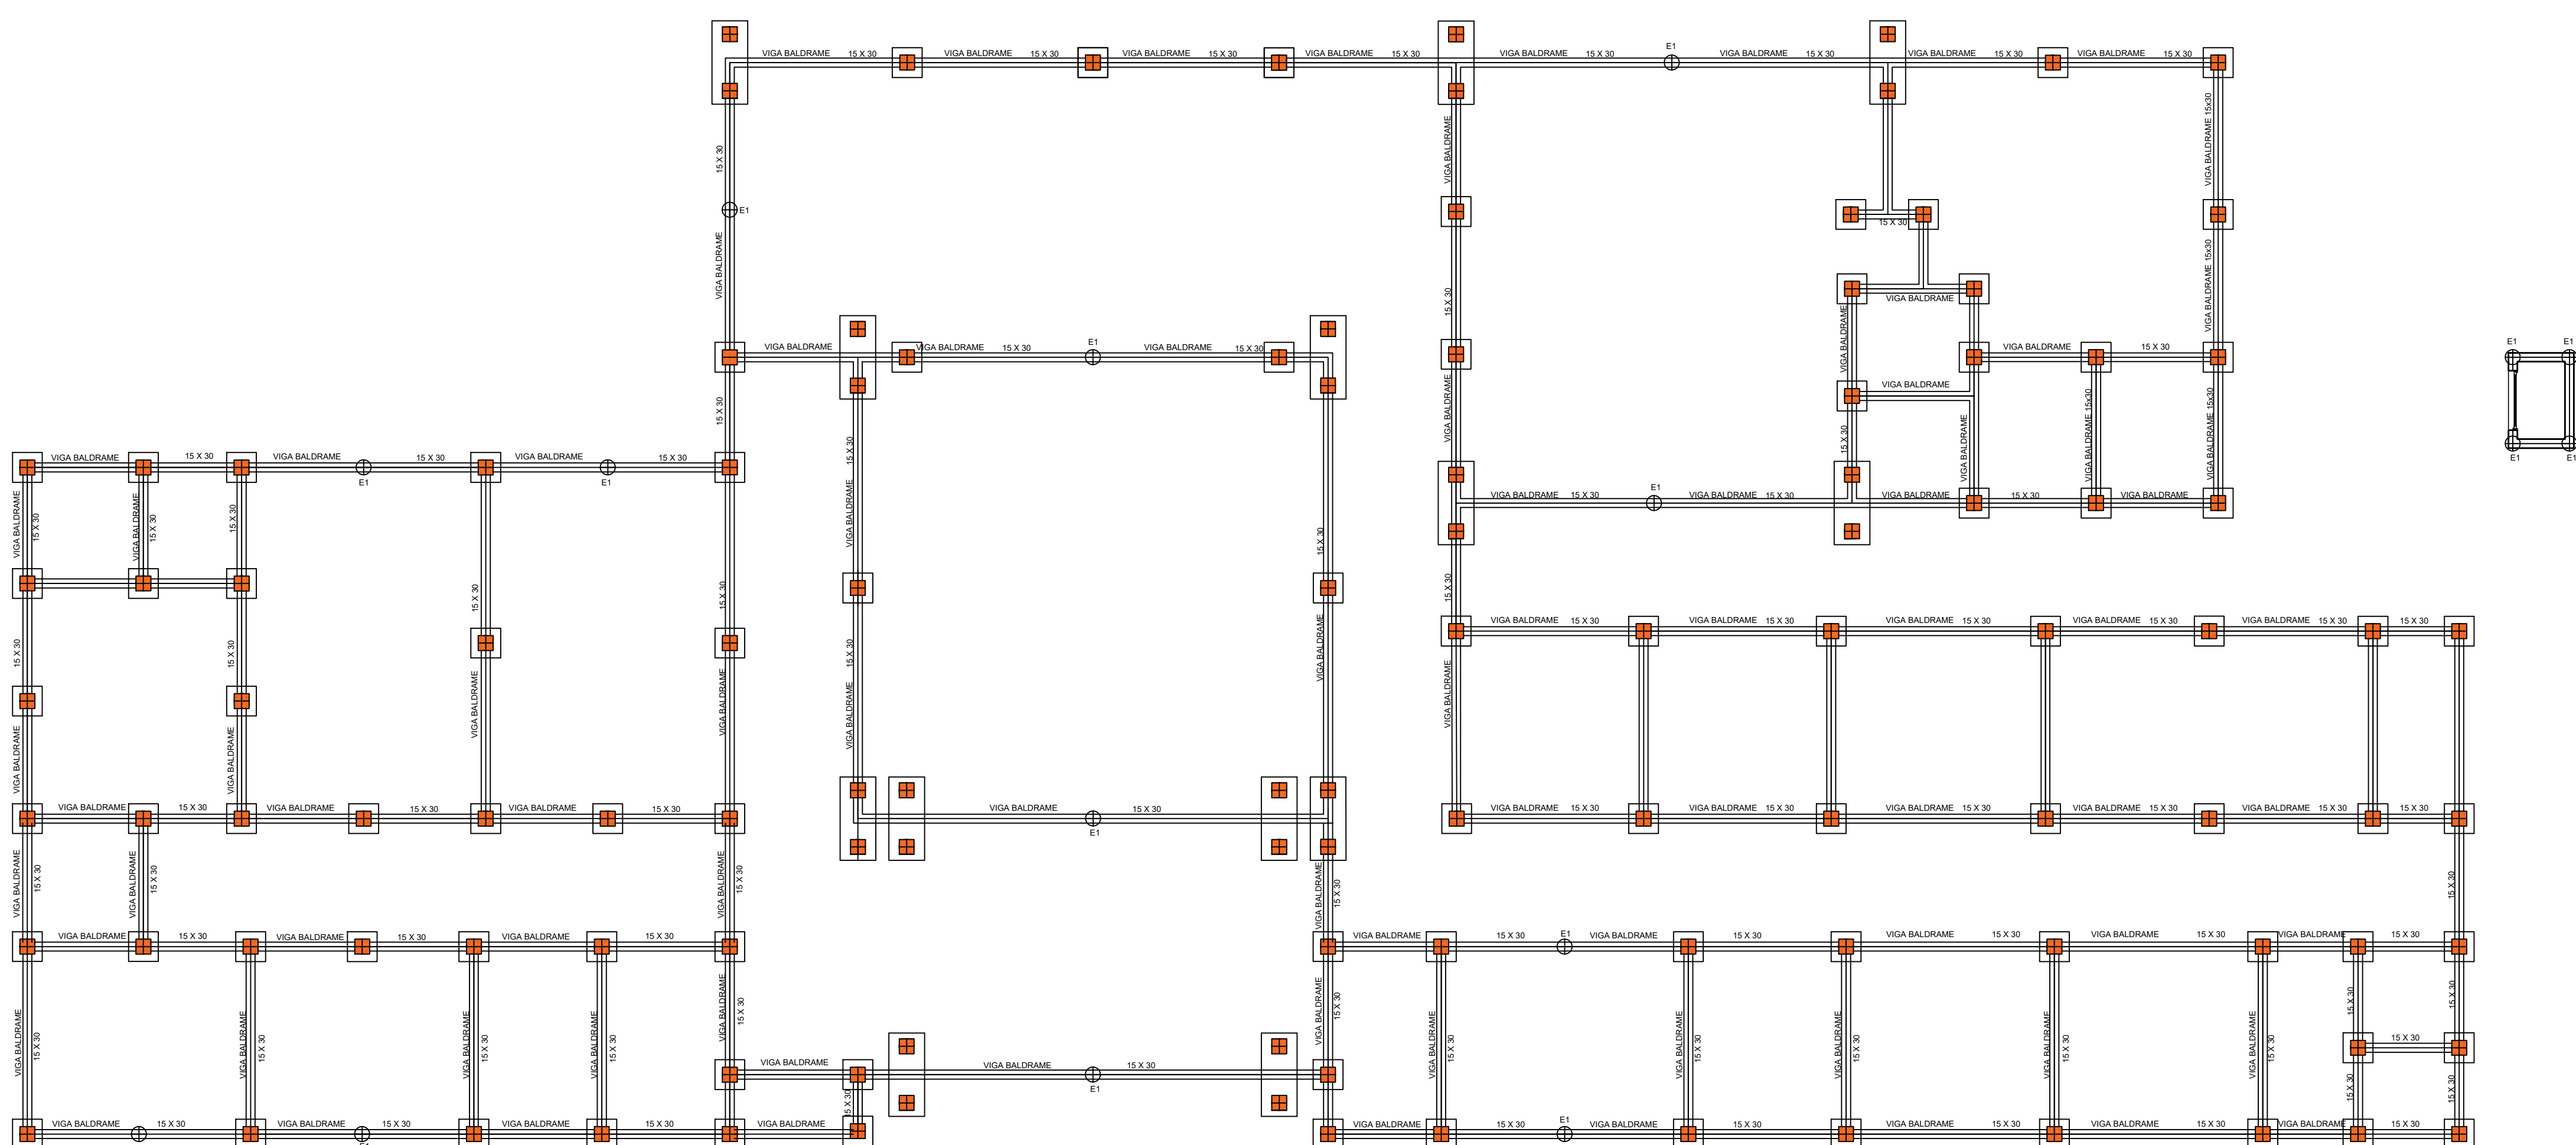

**DETALHAMENTOS DA FUNDAÇÃO**  
Esc.: Sem Escala

Formulário de projeto. O formulário contém campos para o nome do projeto, local, bairro, cidade, situação, áreas, despachos, e a assinatura do responsável.

**S.O. - SECRETARIA DE OBRAS**

**PROJETO**  
CONSTRUÇÃO DE CENTRO DE ATENÇÃO PSICOSSOCIAL - CAPS. DO TIPO II

**LOCAL**  
RUA GERÔNIMO DE SOUZA SANTOS

**BAIRRO**  
VILA TRONCOSO

**CIDADE**  
BIRIGUI - S.P.

**PREFEITURA MUNICIPAL DE BIRIGUI - SP.**  
SAMANTA PAULA ALBANI BORINI

**SITUAÇÃO:** Sem escala

**RESPONSÁVEIS:**  
PREFEITA MUNICIPAL  
SAMANTA PAULA ALBANI BORINI  
SECRETÁRIO DE SAÚDE  
ROGERIO VENCIS COSTA FERNANDES  
AUTOR DO PROJETO  
ALEX HENRIQUE GOMES CRUZ  
ENGENHEIRO CIVIL  
CREA: 161919729

**ÁREAS:**  
ÁREA DE CONSTRUÇÃO: ..... 000,00 m²

**DESPACHOS:**