

DETALHE 01

NOTAS:

NOTAS:



01 - O PROJETO DE SINALIZAÇÃO VIÁRIA ATENDE AOS ATUAIS REQUISITOS DE SINALIZAÇÃO VERTICAL E HORIZONTAL DO CONTRANDEMENTO.

02 - UNIDADE DE MEDIDA: metro (m)






03 - TODA SINALIZAÇÃO CUJA COR NÃO ESTIVER ESPECIFICADA

NOTAS:

04 - L: LARGURA DA VIA
05 - VALUÁVEL: km1 50 / km2 20

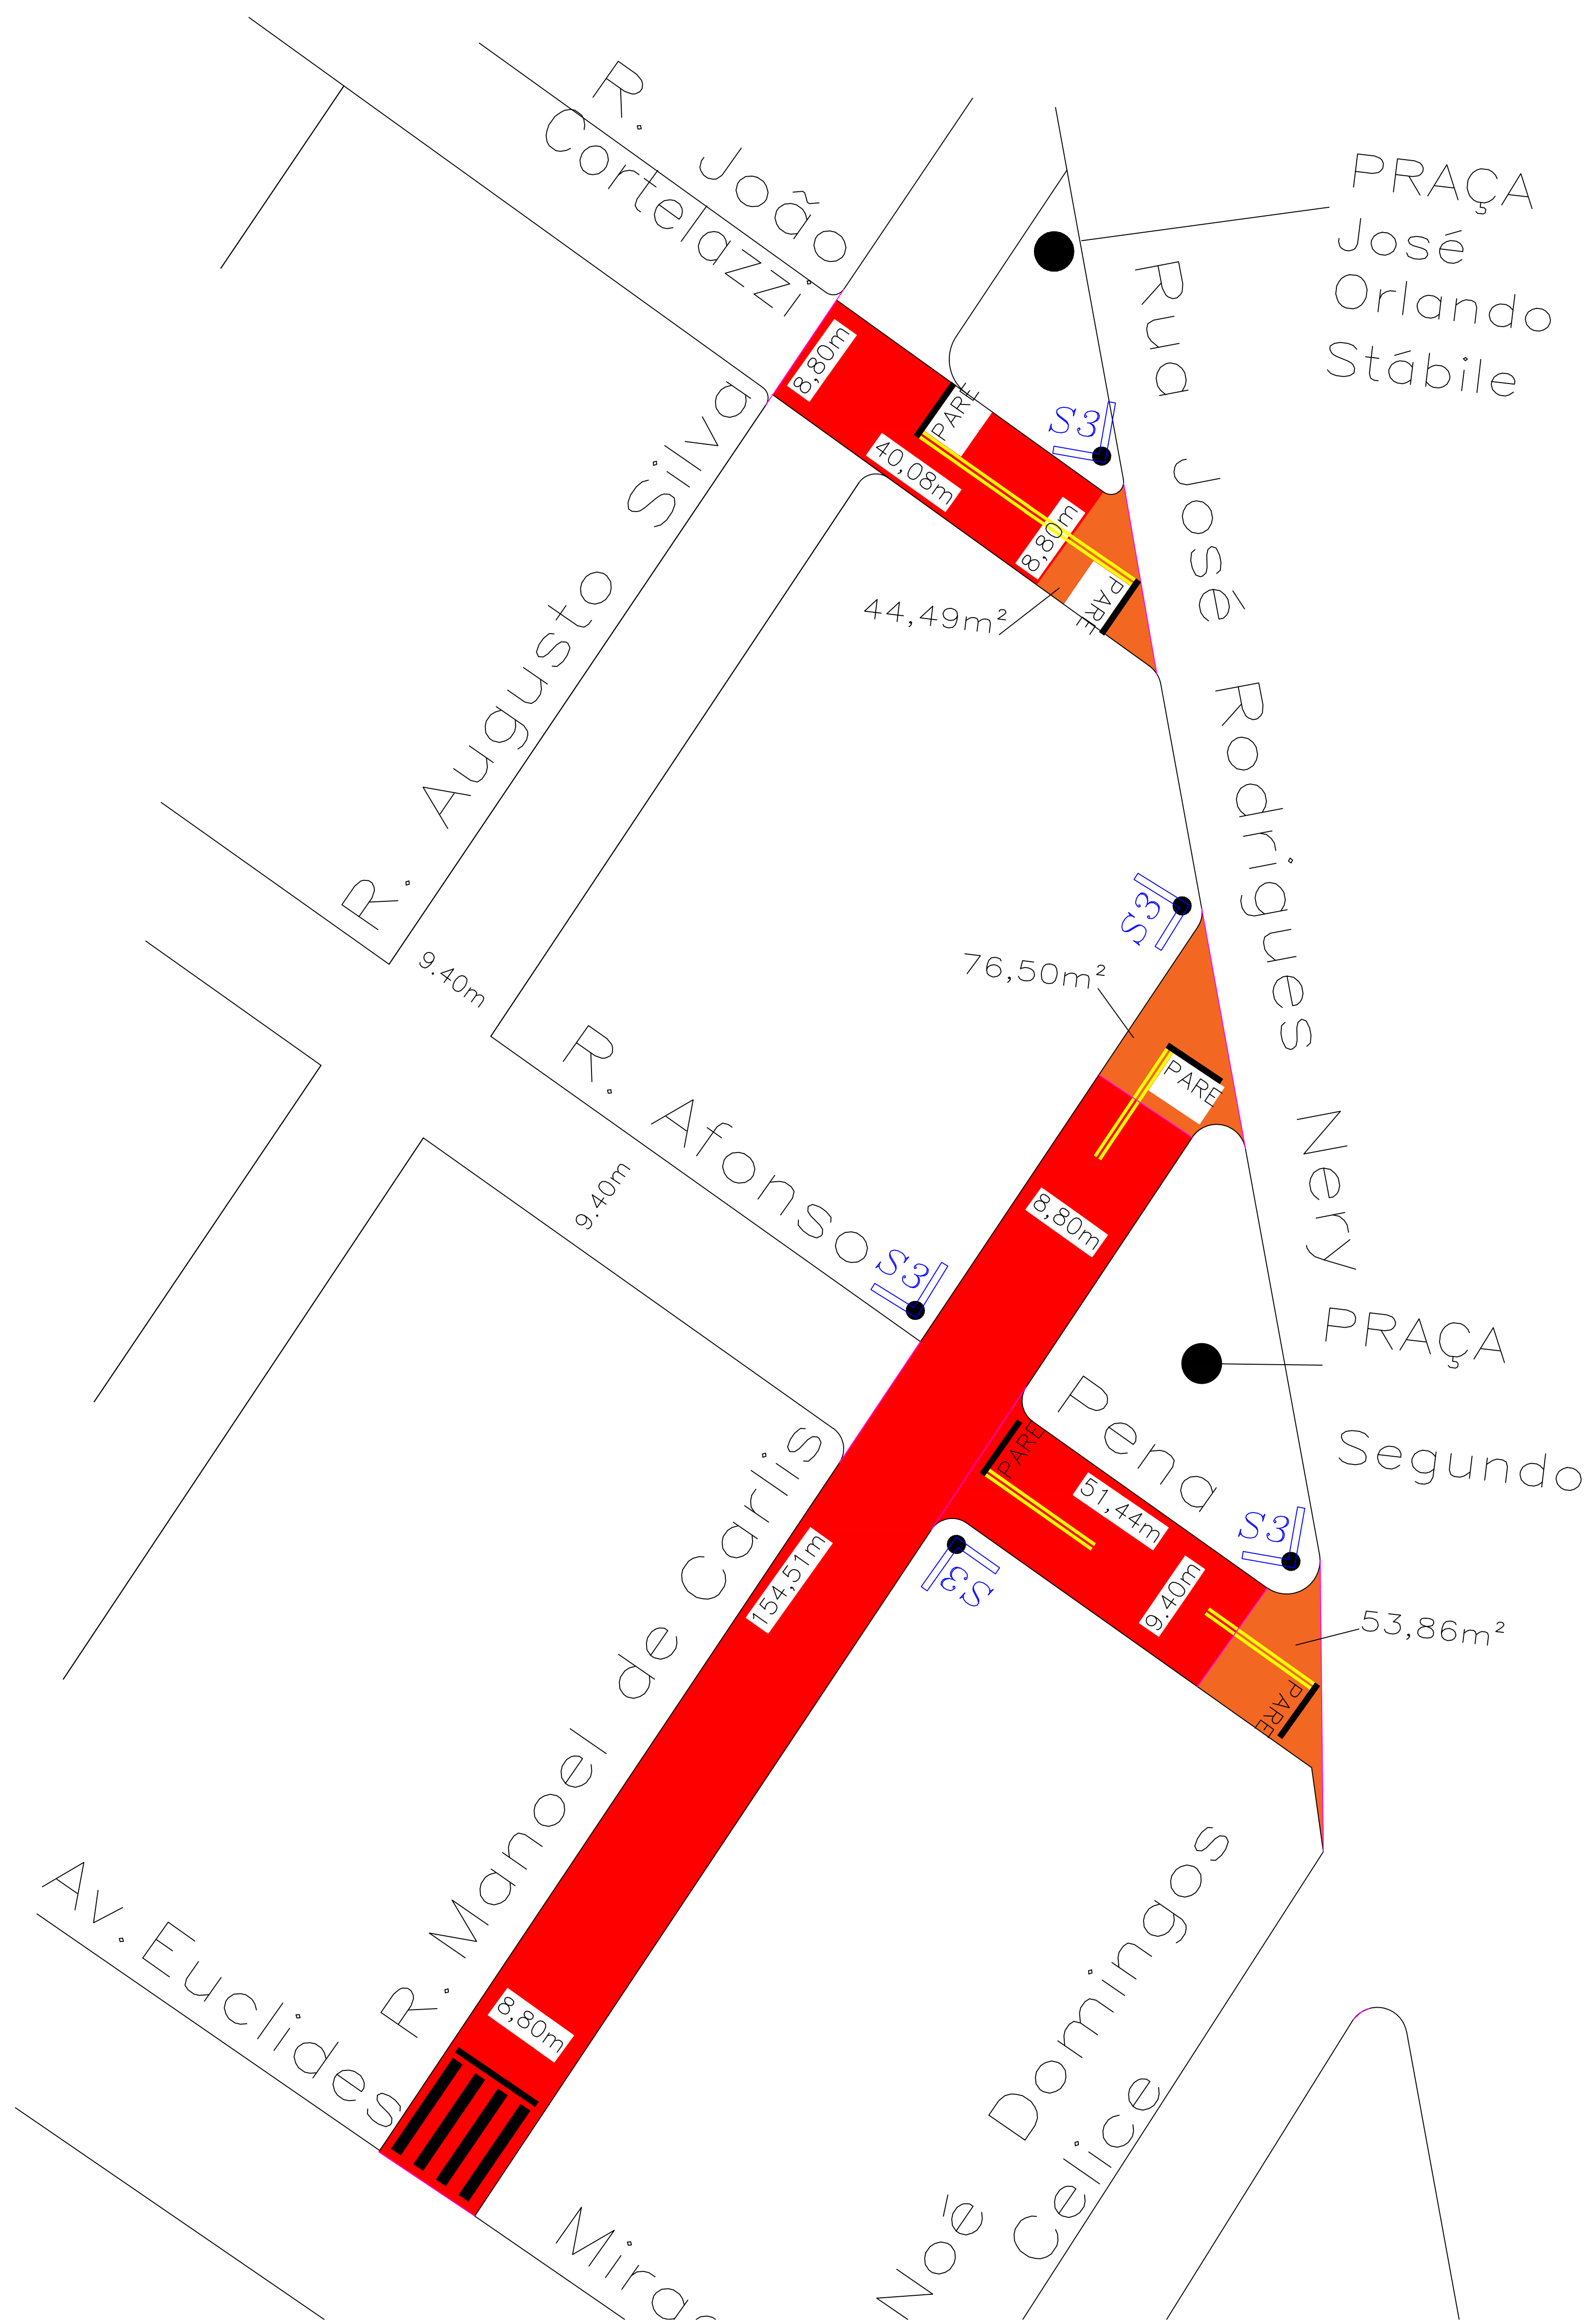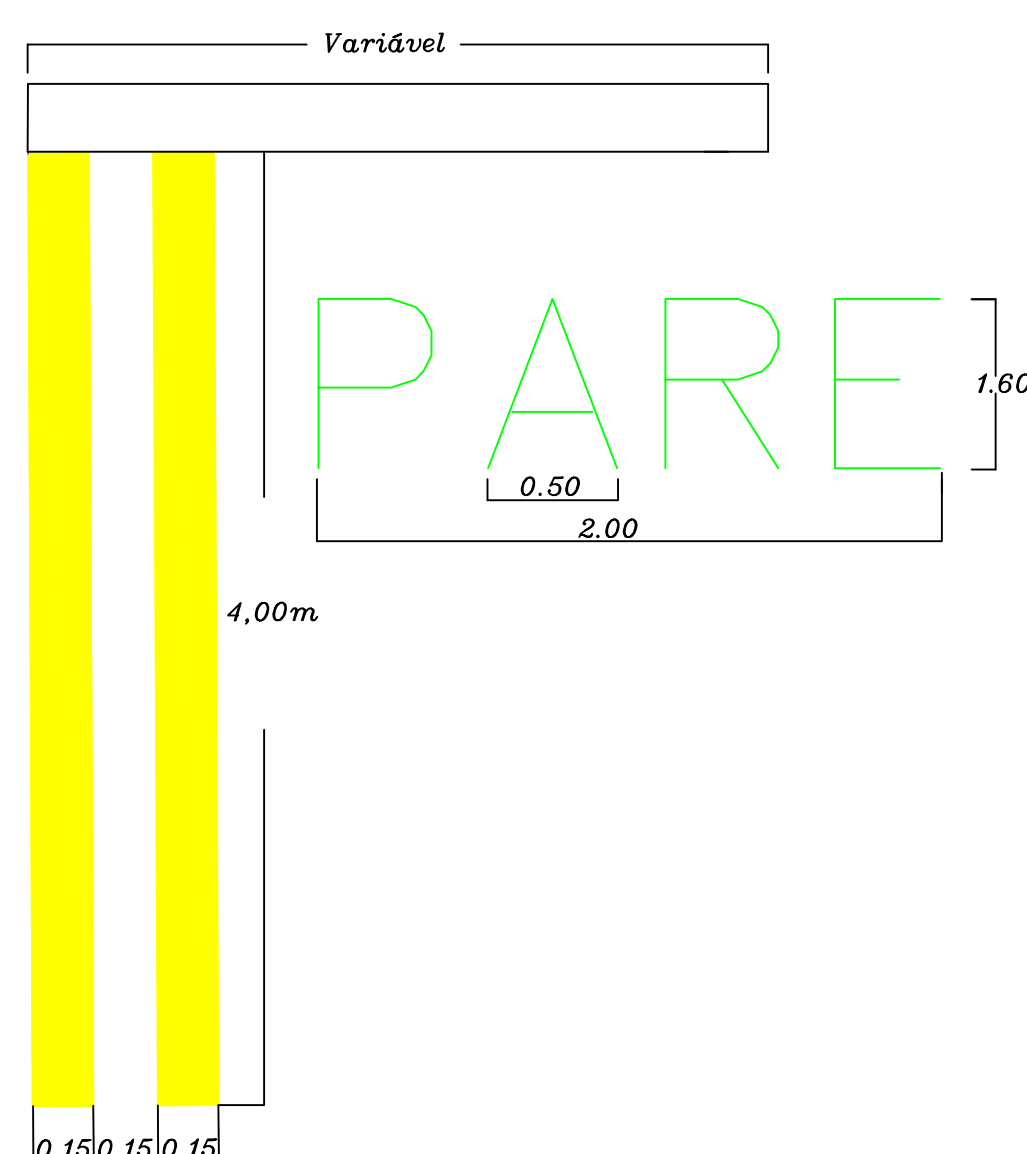

CORTE TRANSVERSAL DO RECAPEAMENTO ASFÁLTICO

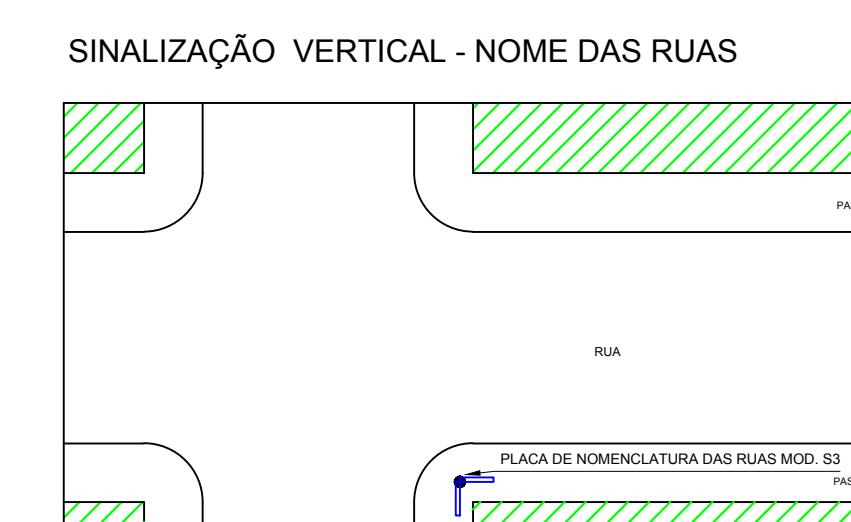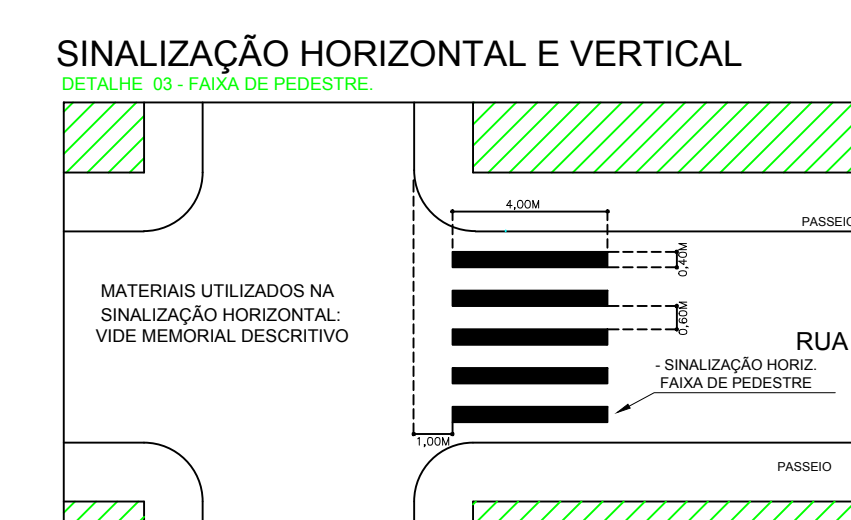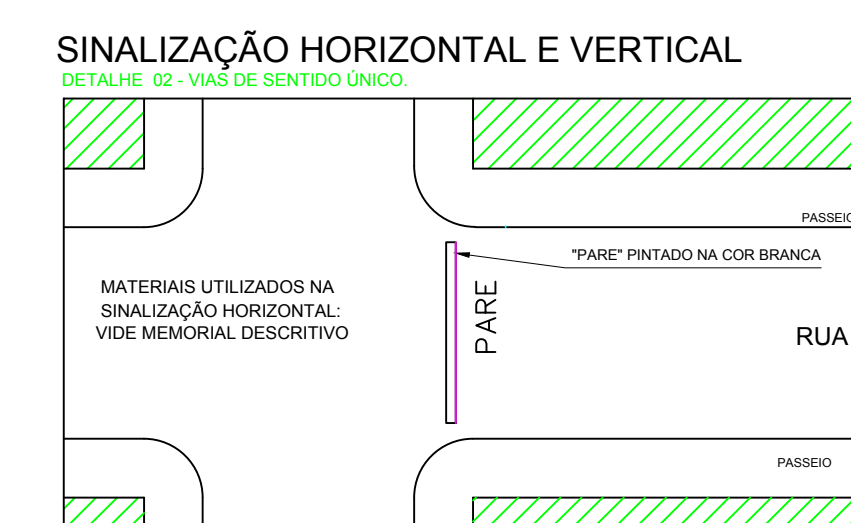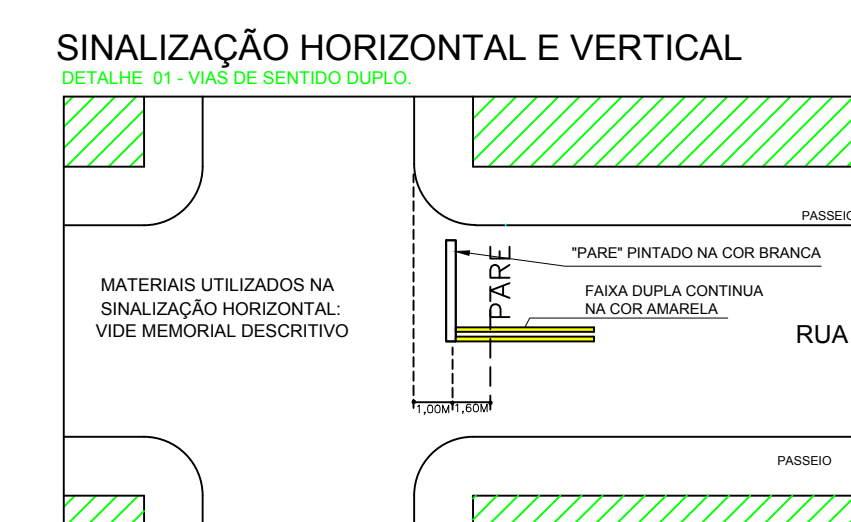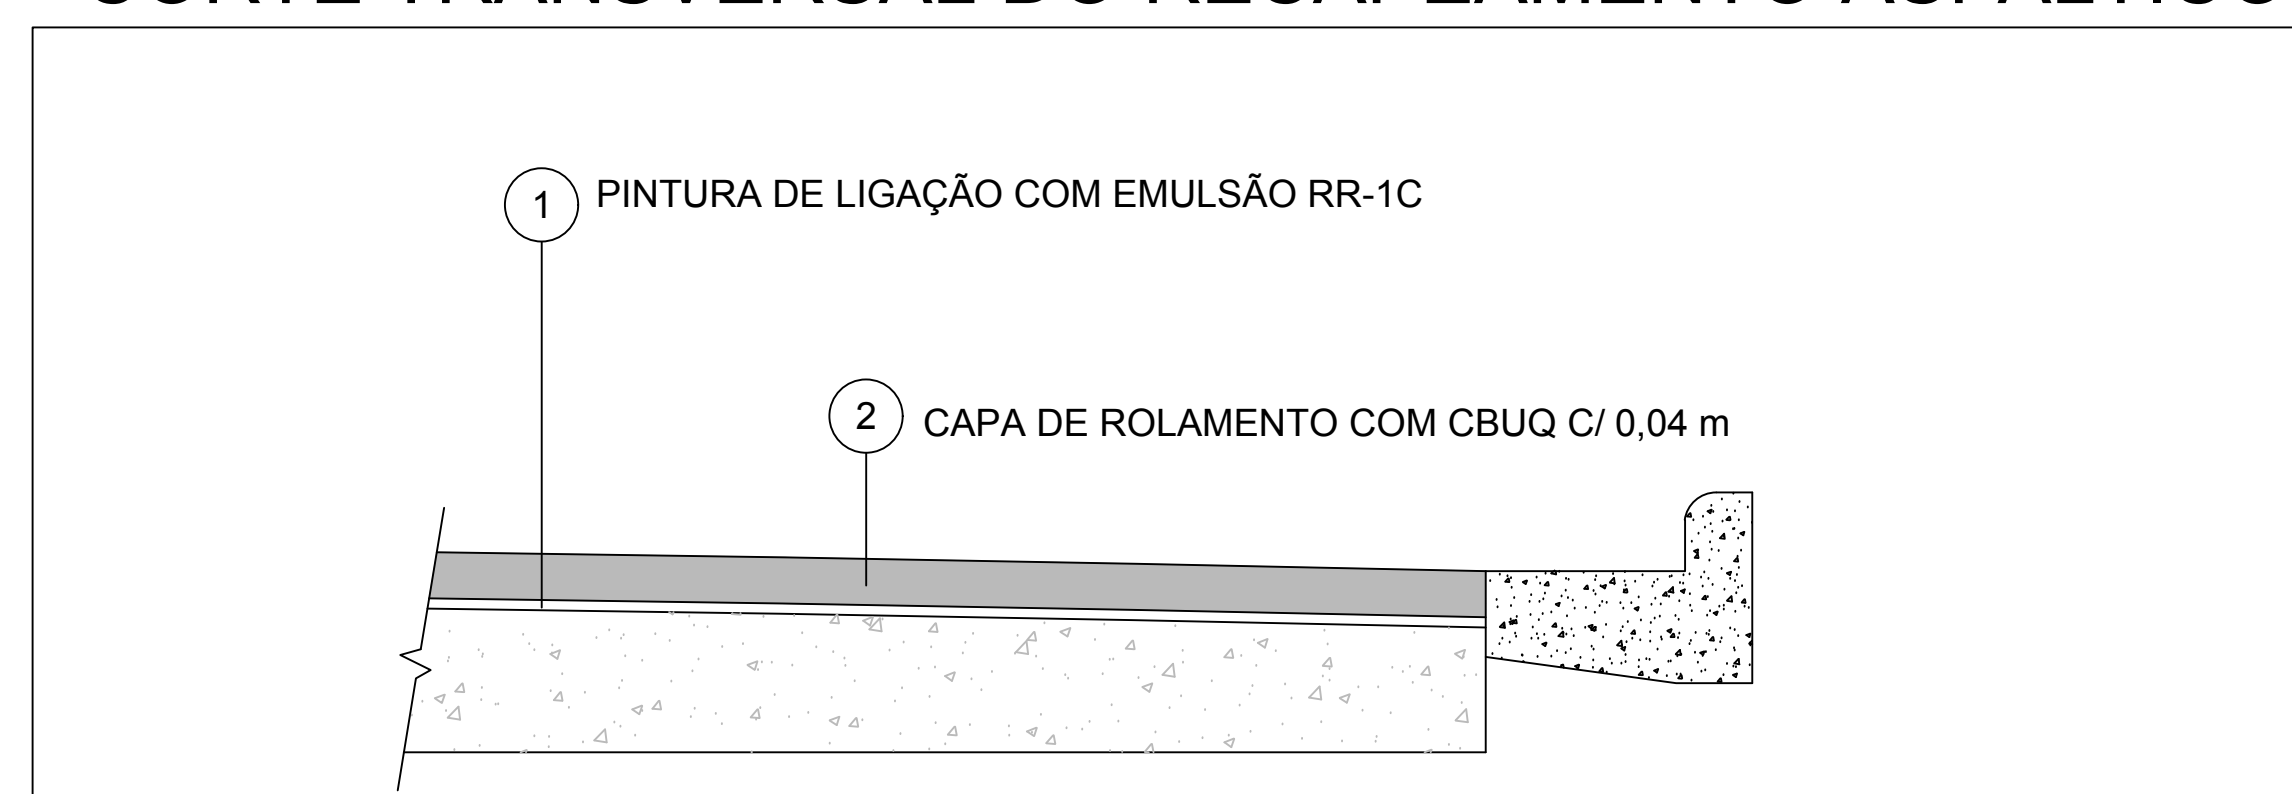

| | | |
|--|--|---|
| <div> <div>PROJETO</div> <div> <div>DATA</div> <div>MAIO/2017</div> </div> </div> | | |
| | | <div> <div>FECHA</div> <div>01 /01</div> </div> |
| <div> <div>TITULO</div> <div>Pavimentação e Interligação de bairros em Birigui.</div> </div> | | |
| <div> <div>UBIA</div> <div>Recapeamento Asfáltico</div> </div> | | |
| <div> <div>LOCAL</div> <div>Rua Afonso Pena, Rua Manoel de Carlis e Rua João Cortelazzi</div> </div> | | |
| <div> <div>BAIRRO</div> <div>Isabel Marin</div> </div> | | |
| <div> <div>PROPR.</div> <div>Prefeitura Municipal de Birigui</div> </div> | | |
| <div></div> | <div> <div>Engº Carl SAULO JANUARIO GARCIA</div> <div>ART. 2022/1207-10062185</div> </div> | |
| | <div> <div>Engº MILTON LOT JUNIOR</div> <div>Secretário de Obras</div> </div> | |
| | <div> <div>CRISTIANO SALMEIRÃO</div> <div>Prefeito Municipal</div> </div> | |
| | | |