

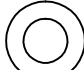





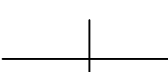


<h1>LEGENDA</h1>	
	<b>POSTE DE CONCRETO EXISTENTE DE IP DA CPFL</b>
	<b>CONDUTOR FASE</b>
	<b>POSTE METÁLICO CONICO RETO, GALVANIZADO A FOGO, TIPO ENGASTADO, 6M DE ALUTRA LIVRE DO SOLO, COM LUMINÁRIA TIPO TREVO 4 PÉTALAS EQUIPADOS COM LUMINÁRIAS DE LED 120W, PROTEÇÃO IP66 E ATERRADO COM HASTER TIPO COPPERWELD Ø5/8" x 2,4m</b>
	<b>CAIXA DE PASSAGEM EM ALVENARIA 30X30X80CM COM TAMPA, DRENO E BRITA</b>
	<b>ELETRODUTO DE ALTA DENSIDADE Ø1"(PEAD) EMBUTIDO NO SOLO</b>

LEGENDA	
ITEM	DESCRIÇÃO
1	Cabra de Medição com lente para leitura - Ver GED 5768
2	Dijuntor - bitola de 83A e DPS 2040KA
3	Eletroduto galvanizado Ø127 para descida do aterramento
4	Eletroduto galvanizado de 1" 1/4" para descida do alimentador de IP
5	Eletroduto de PVC rígido Ø1 1/4" (tangula)
6	Fita de aço inoxidável (m)
7	Condutor terra de cobre (cor verde) - bitola Ø 10 mm²
8	Condutor enchimento isolamento Ø6 / 10 KV - bitola Ø6 mm² (cor preta - fase / cor azul-claro - neutro)
9	Haste terra cobreada 2,40 m

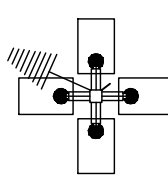

## SITUAÇÃO SEM ESCALA

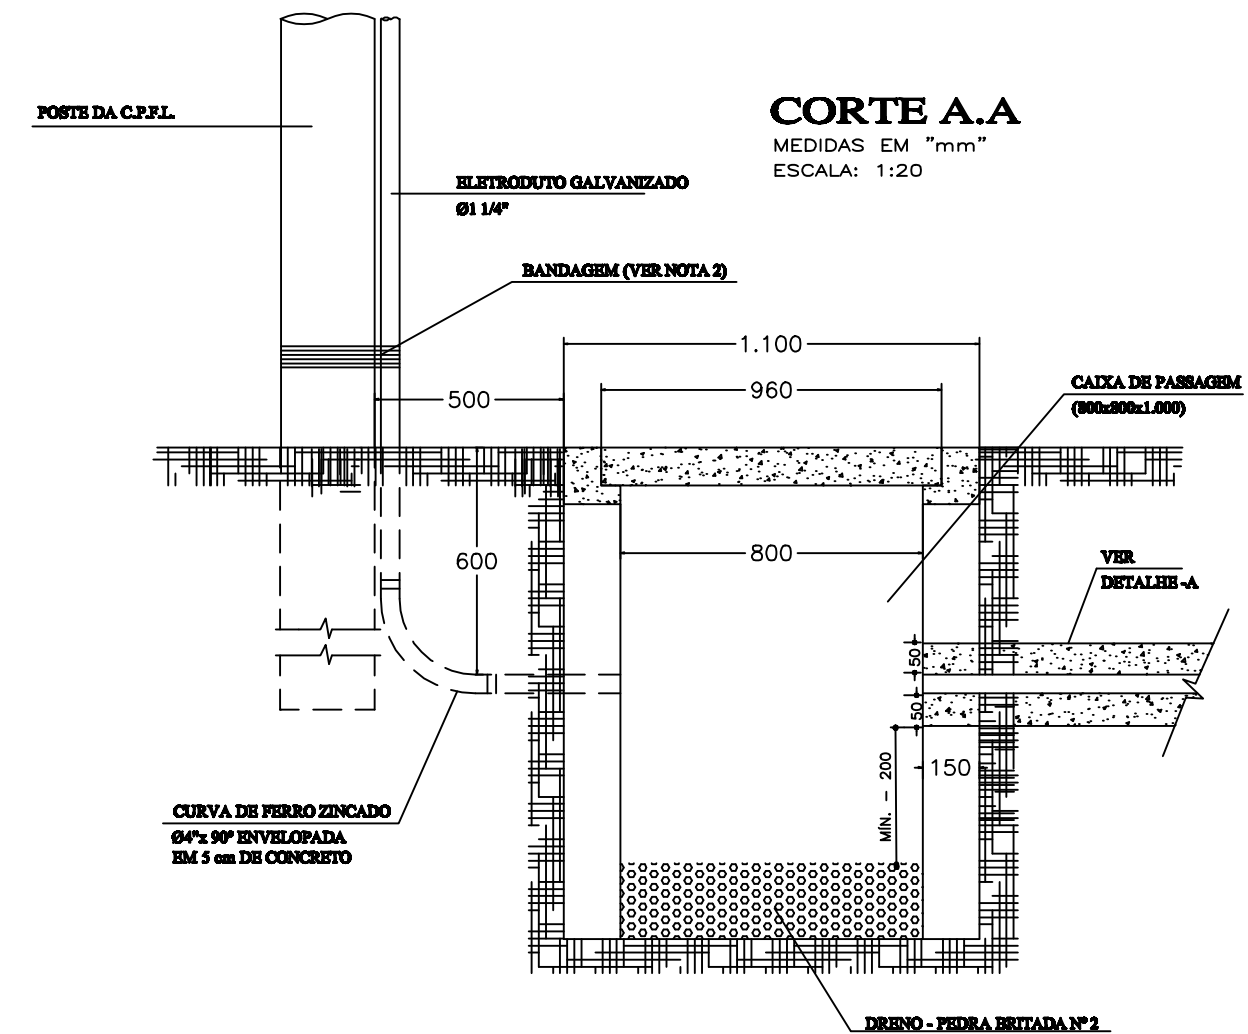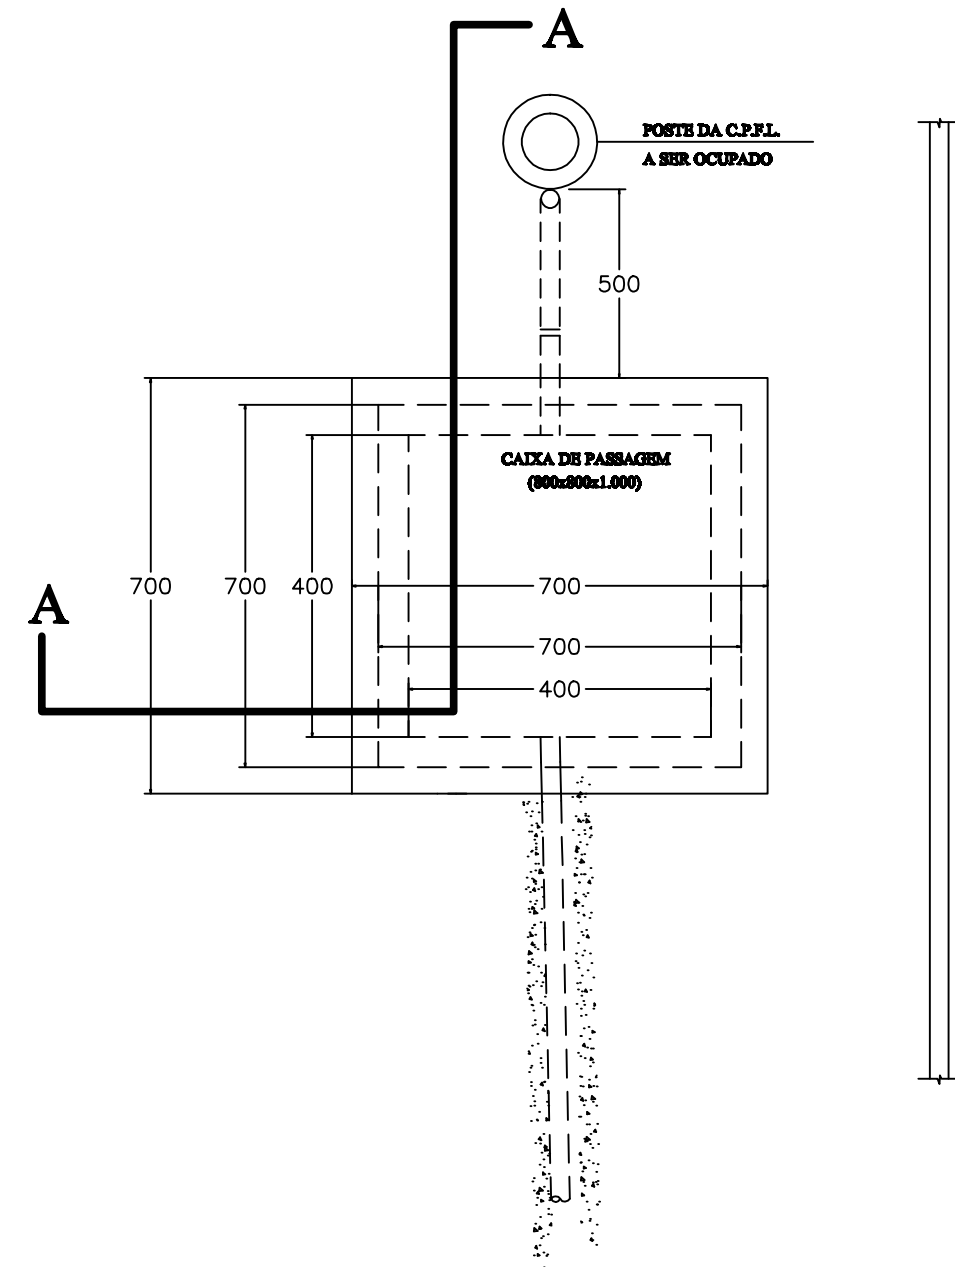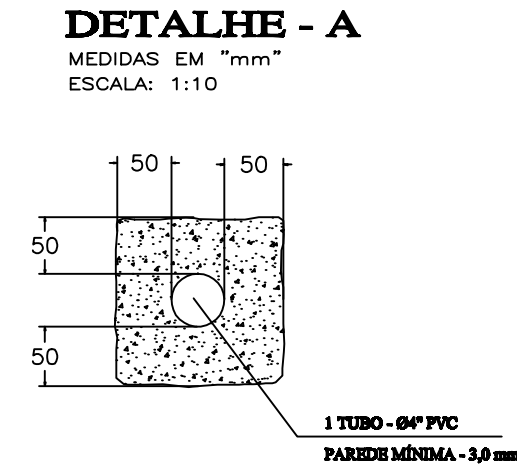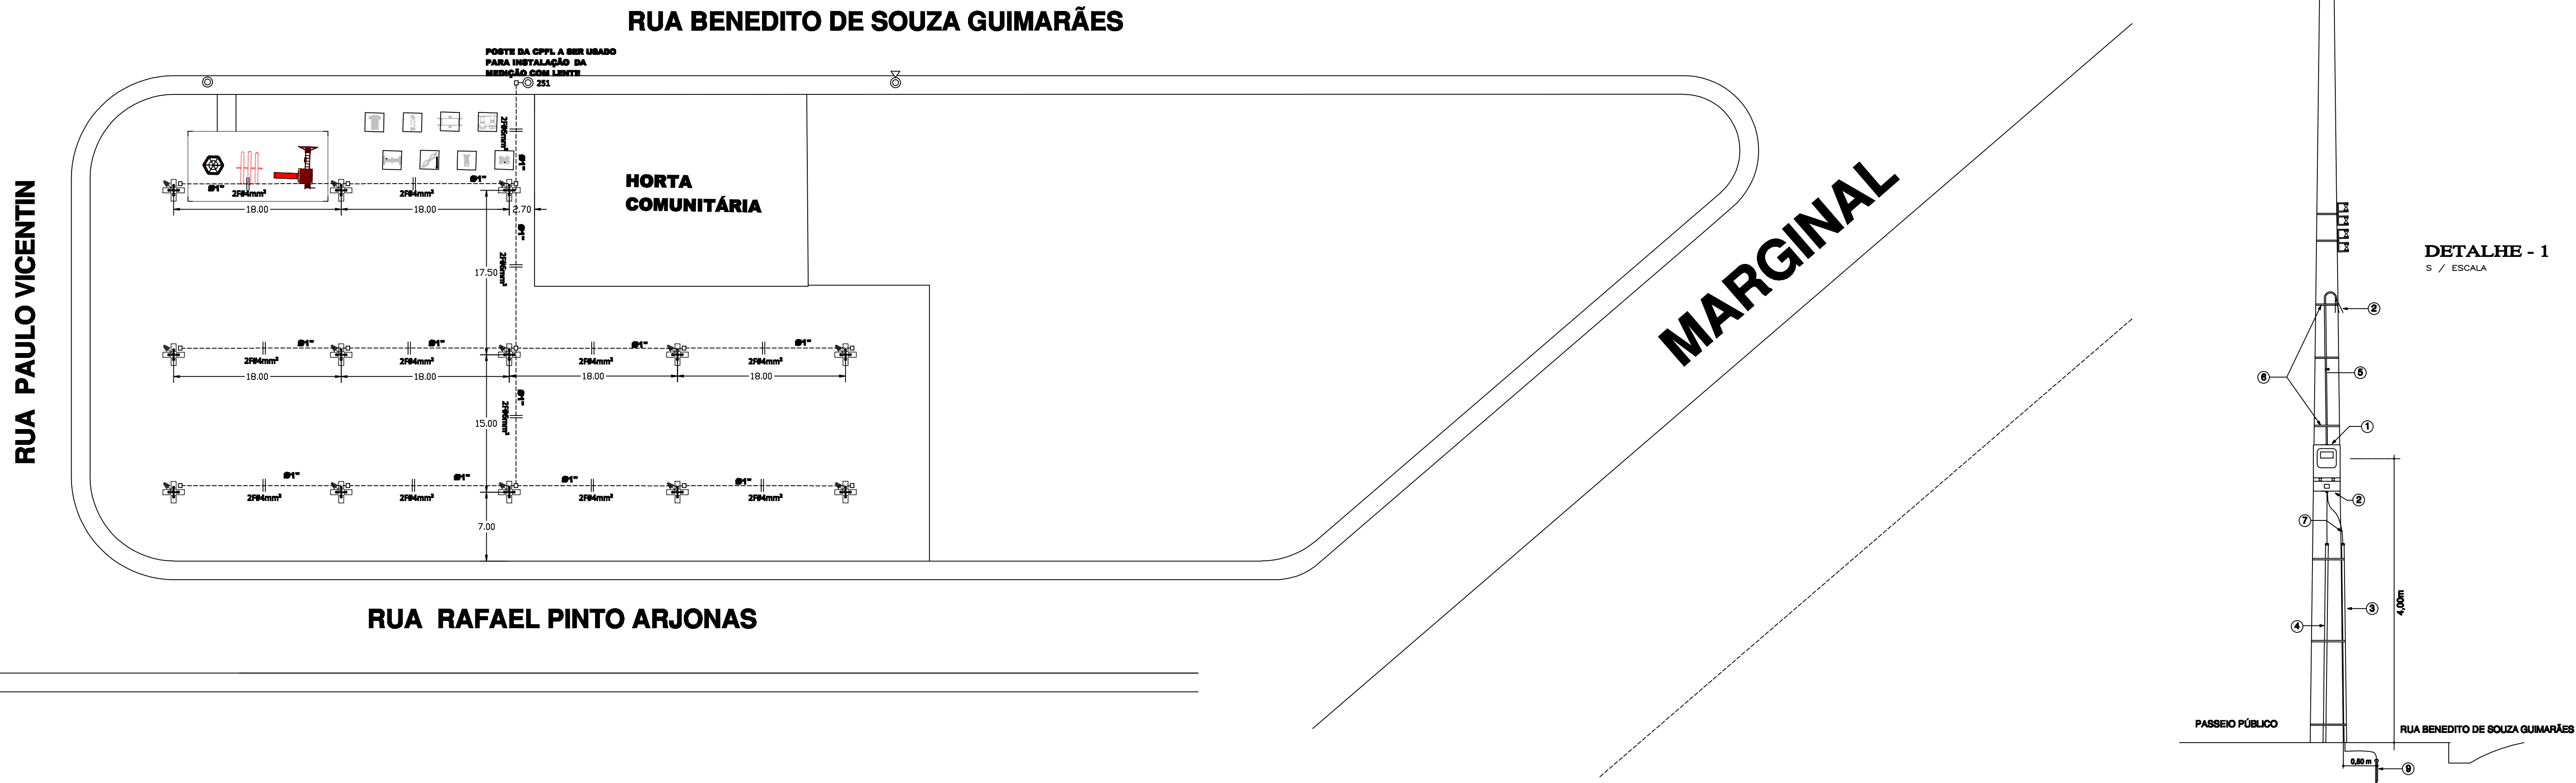

<div>PADRÃO DE ENTRADA INSTALADO NO ALTO DO POSTE COM LETURA ATRAVÉS DE LENTE PROJEITO.</div> <div>PREFEITURA MUNICIPAL DE BIRIGUI</div> <div>PROPRIETÁRIO,</div> <div>RUA BENEDITO DE SOUZA GUIMARÃES, 251 LOCAL.</div> <div>RESIDENCIAL EURICO CASTANO BAIRRO.</div> <div>BIRIGUI - ESTADO DE SÃO PAULO. MUNICÍPIO / ESTADO.</div>	
ADMINISTRAÇÃO <b>CRISTIANO SALMEIRÃO</b>	
<div>SITUAÇÃO: Sem escala</div> <div>VIER DESENHO</div>	<div>RESPONSÁVEL:</div> <div>----- <b>CRISTIANO SALMEIRÃO</b> PREFEITO MUNICIPAL</div> <div>----- <b>ENG.º RAFAEL POLIZZI ESTEVES</b> SECRETÁRIO DOS SERVIÇOS PÚBLICOS</div> <div>----- <b>ENG.º MARCO FABIO VANNI POMPEU</b> CREA - EP 068.134-19-4</div>
Nº DA ART  28027230200615939	<div>Formado - ÚNICA      Escala= INDICADA</div> <div>Data - 08/06/2020      Desenho: Marco Pompeu</div>
OBS.:	